
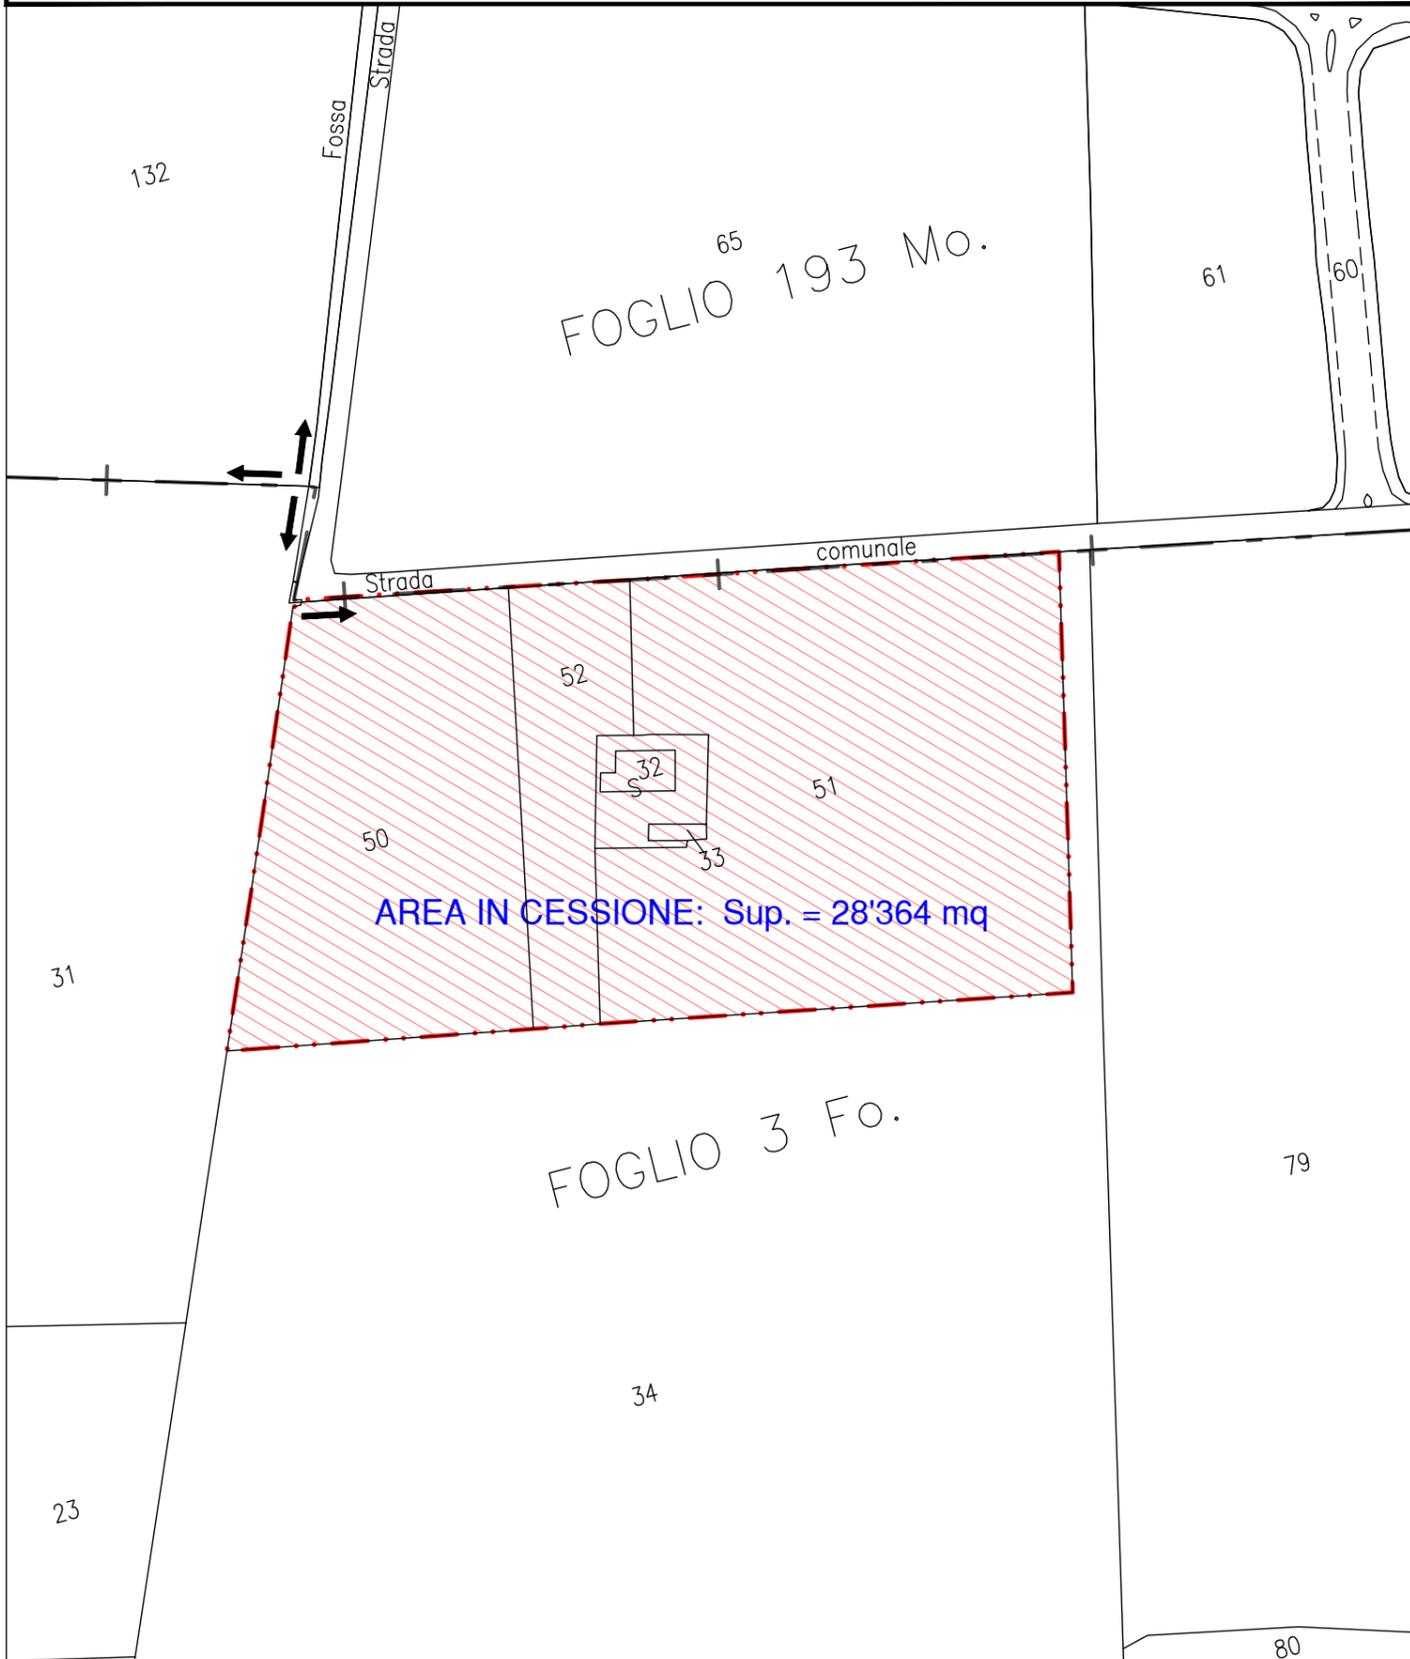


LEGENDA

---+--- Confine di Comune Modena/Formigine

32 Particella catastale

 Aree in cessione al Comune di Formigine per la Fase "A"

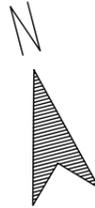

PROVINCIA DI MODENA COMUNE FORMIGINE

Servizio Pianificazione Territoriale, Mobilità, Edilizia

OGGETTO

ATTUAZIONE DEL PIANO DELLE ATTIVITÀ ESTRATTIVE DEL COMUNE DI FORMIGINE. POLO ESTRATTIVO INTERCOMUNALE N. 5 PEDERZONA - FASE A.

DATA EMISSIONE

24/05/2021

DATA RILIEVO

.

FILENAME

21-109-116-T10_Cess.dwg

REV. N.

1

IN DATA

20/05/2021

PROGETTO

**STUDIO IMPATTO AMBIENTALE
PIANO DI COLTIVAZIONE E SISTEMAZIONE
CAVA DI GHIAIA E SABBIA
PODERE ROSSA (I16)**

TITOLO

**PROGETTO
PLANIMETRIA DELLE AREE DI CESSIONE**

ELAB.

T10

SCALA

1:2'000

ESERCENTE

C.E.M. S.R.L.
Via Pederzona, 16 - 41043 Formigine (MO)

PROPRIETÀ

LA MODENESE Soc. Cons a R.L. Strada Pederzona, 16/A - 41043 Magreta di Formigine (MO)
C.I.L.S.E.A. Soc. Coop. Via Martin Luther King, 4/A - 41122 Modena (MO)
INERTI PEDERZONA S.R.L. Strada Pederzona, 16/A - 41043 Magreta di Formigine (MO)

PROGETTISTA

Dott. Geol. Stefano Cavallini

COLLABORATORI

Ing. Lorenza Cuoghi .
Arch. I. Lorenzo Ferrari .
Dott. Geol. V. Vandelli .

CONSULENZE SPECIALISTICHE

Studio Geologico Associato

DOLCINI - CAVALLINI

Via Michelangelo, 1 - 41051 Castelnuovo Rangone (MO)
Tel: 059-535499 - e-mail: sgadc@tiscali.it
PEC: sgadc@epap.sicurezzaipostale.it

C. F. e P. IVA: 02350480360



GEODES s.r.l.

Via Michelangelo, 1 - 41051 Castelnuovo Rangone (MO)
Tel: 059-536629 - Fax: 059-5331612
e-mail: geodes.srl@tiscali.it
PEC: geodes@pec.geodes.srl.it

A norma di legge ci riserviamo la proprietà dell'elaborato con divieto di riprodurlo o renderlo noto a terzi o Ditte concorrenti senza nostra autorizzazione scritta

PROVINCIA DI MODENA COMUNE FORMIGINE

Servizio Pianificazione Territoriale, Mobilità, Edilizia

OGGETTO

**ATTUAZIONE DEL PIANO DELLE ATTIVITÀ
ESTRATTIVE DEL COMUNE DI FORMIGINE.
POLO ESTRATTIVO INTERCOMUNALE N. 5
PEDERZONA - FASE A.**

DATA EMISSIONE

24/05/2021

DATA RILIEVO

FILENAME

21-109-116-T10_Cess.dwg

REV. N.

1

IN DATA

20/05/2021

PROGETTO

STUDIO IMPATTO AMBIENTALE

**PIANO DI COLTIVAZIONE E
SISTEMAZIONE
CAVA DI GHIAIA E SABBIA
PODERE ROSSA (I16)**

TITOLO

**PROGETTO
PLANIMETRIA DELLE AREE DI CESSIONE**

ELAB.

T10

SCALA

1:2'000

ESERCENTE

C.E.M. S.R.L.

Via Pederzona, 16 - 41043 Formigine (MO)

PROPRIETÀ

LA MODENESE Soc. Cons a R.L. Strada Pederzona,
16/A - 41043 Magreta di Formigine (MO)

C.I.L.S.E.A. Soc. Coop. Via Martin Luther King , 4/A -
41122 Modena (MO)

INERTI PEDERZONA S.R.L. Strada Pederzona, 16/A -
41043 Magreta di Formigine (MO)

PROGETTISTA

Dott. Geol. Stefano Cavallini

Studio Geologico Associato

DOLCINI - CAVALLINI

Via Michelangelo, 1 - 41051 Castelnuovo Rangone (MO)
Tel: 059-535499 - e-mail: sgadc@iscali.it
PEC: sgadc@epap.sicurezza postale.it

C. F. e P. IVA: 02350480360



COLLABORATORI

Ing. Lorenza Cuoghi
Arch. I. Lorenzo Ferrari
Dott. Geol. V. Vandelli

CONSULENZE SPECIALISTICHE

GEODES s.r.l.

Via Michelangelo, 1 - 41051 Castelnuovo Rangone (MO)
Tel: 059-536629 - Fax: 059-5331612
e-mail: geodes.si@iscali.it
PEC: geodes@pec.geodes-si.it