



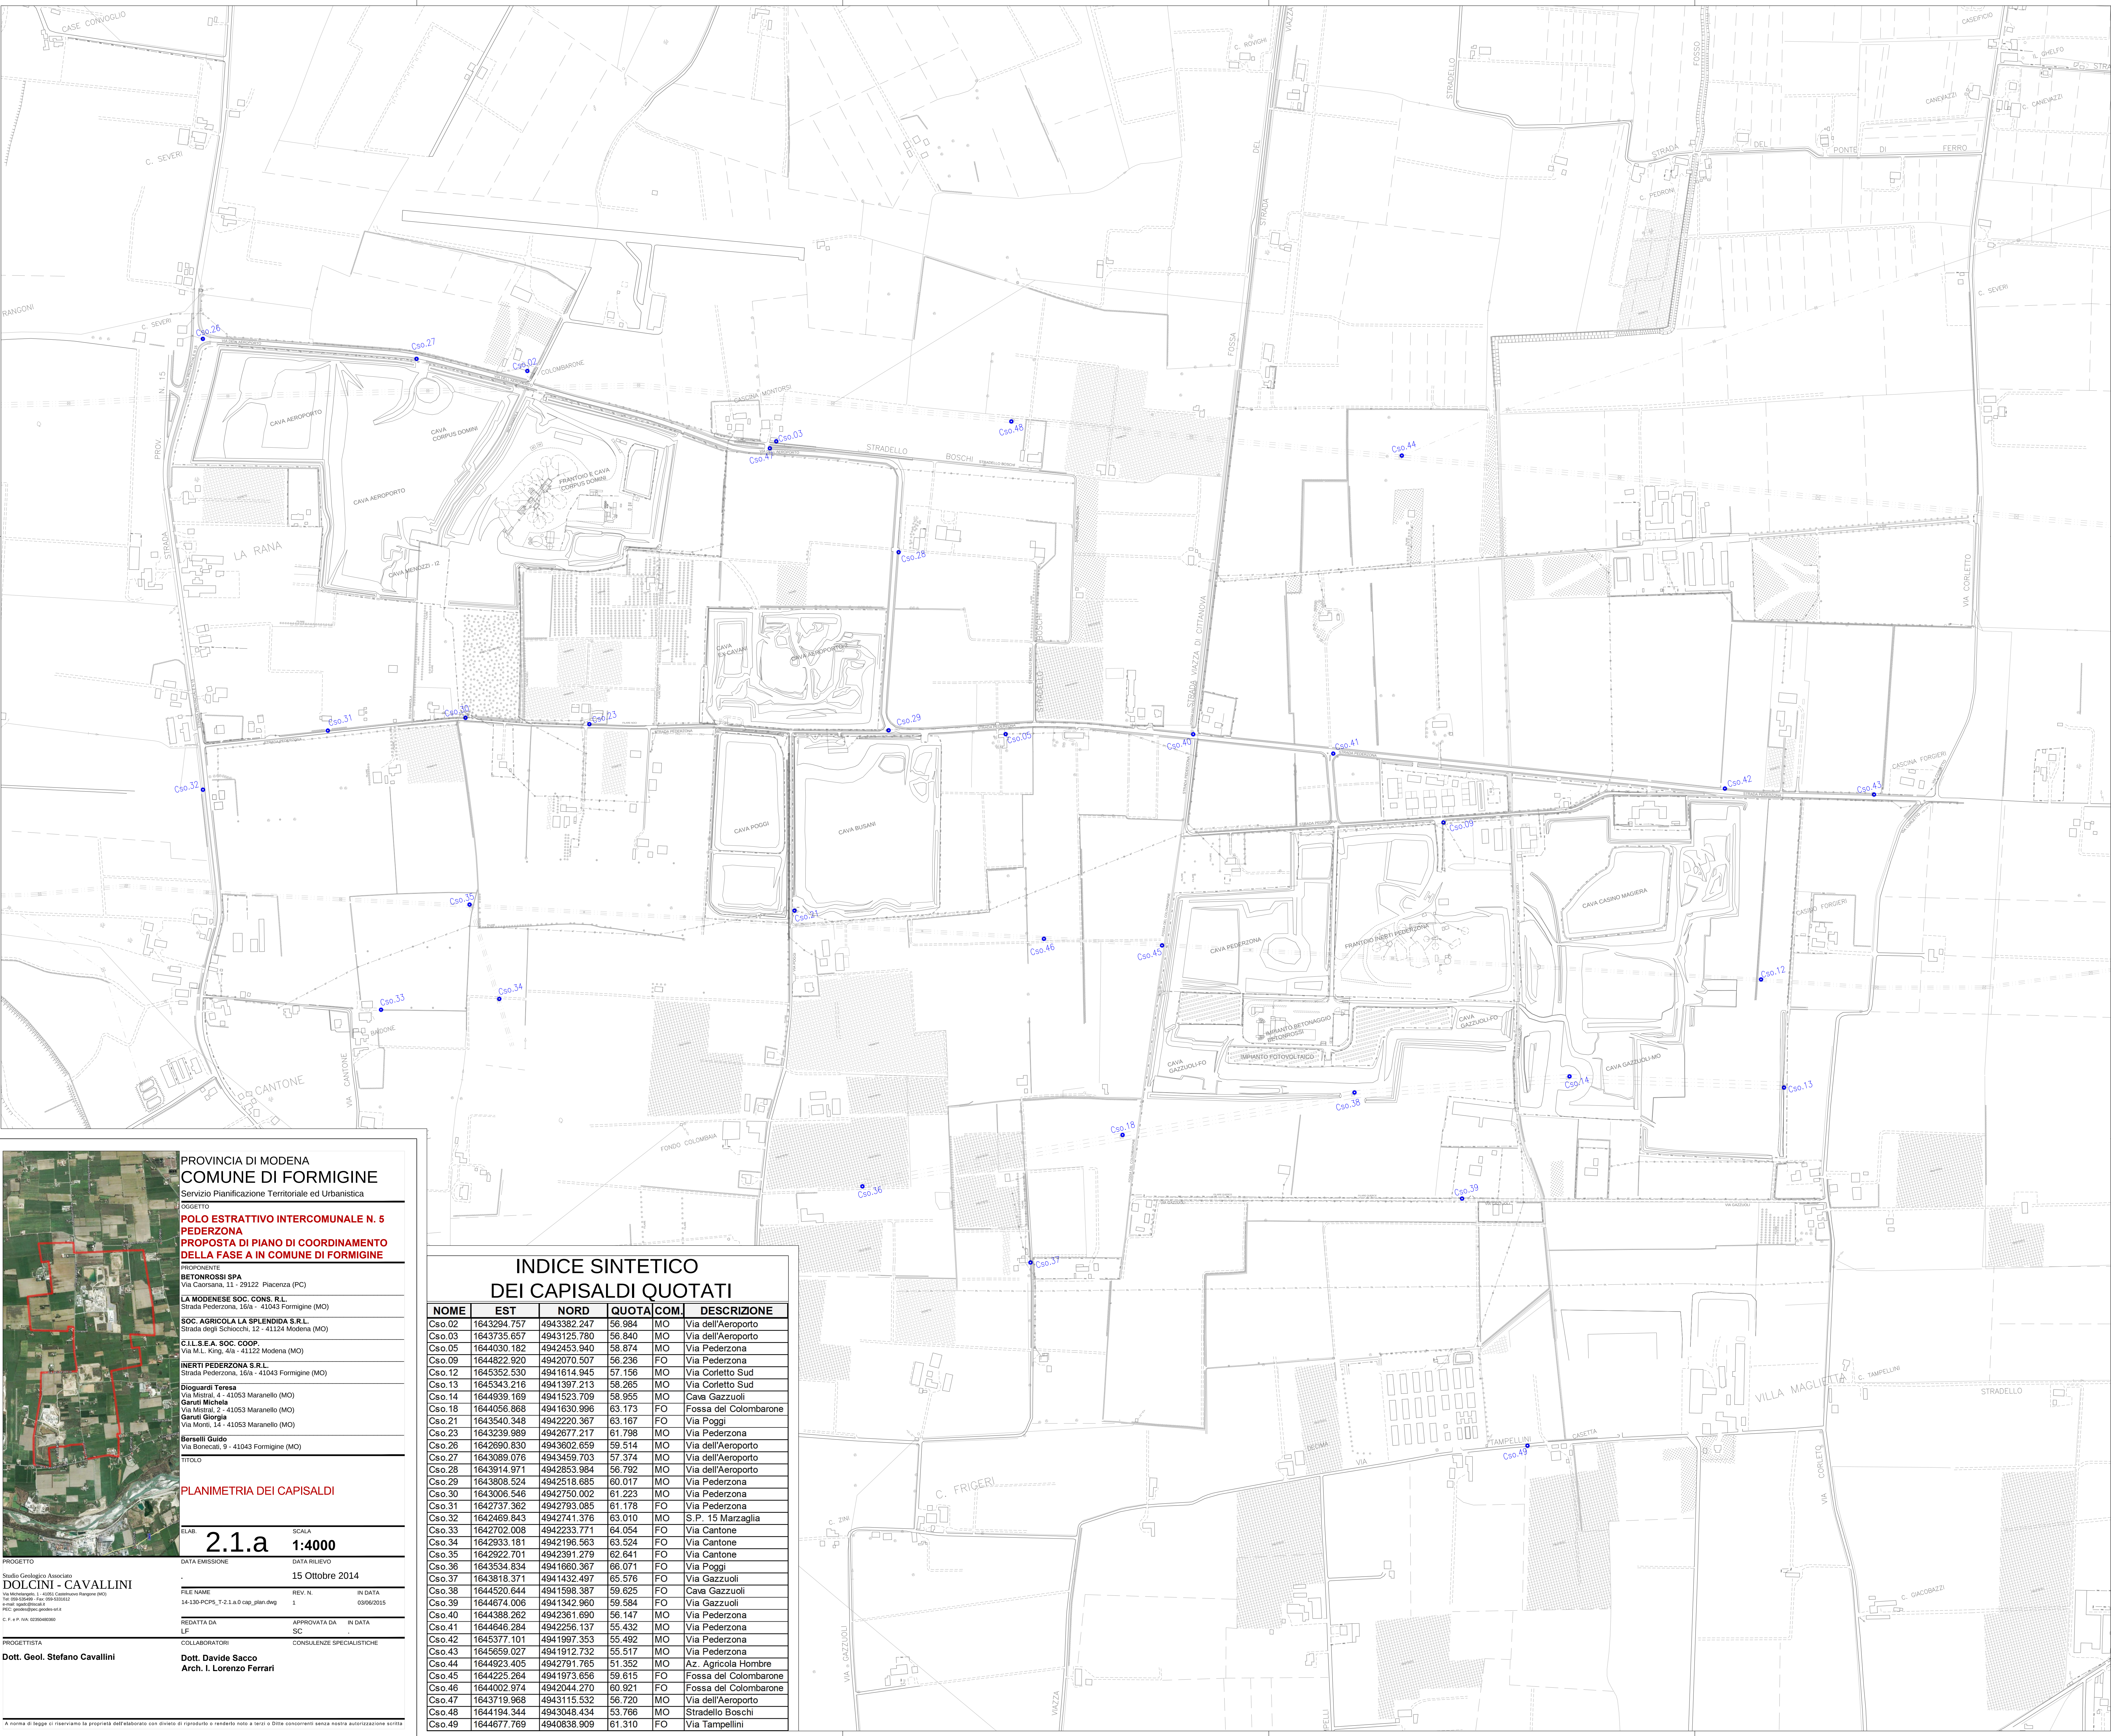

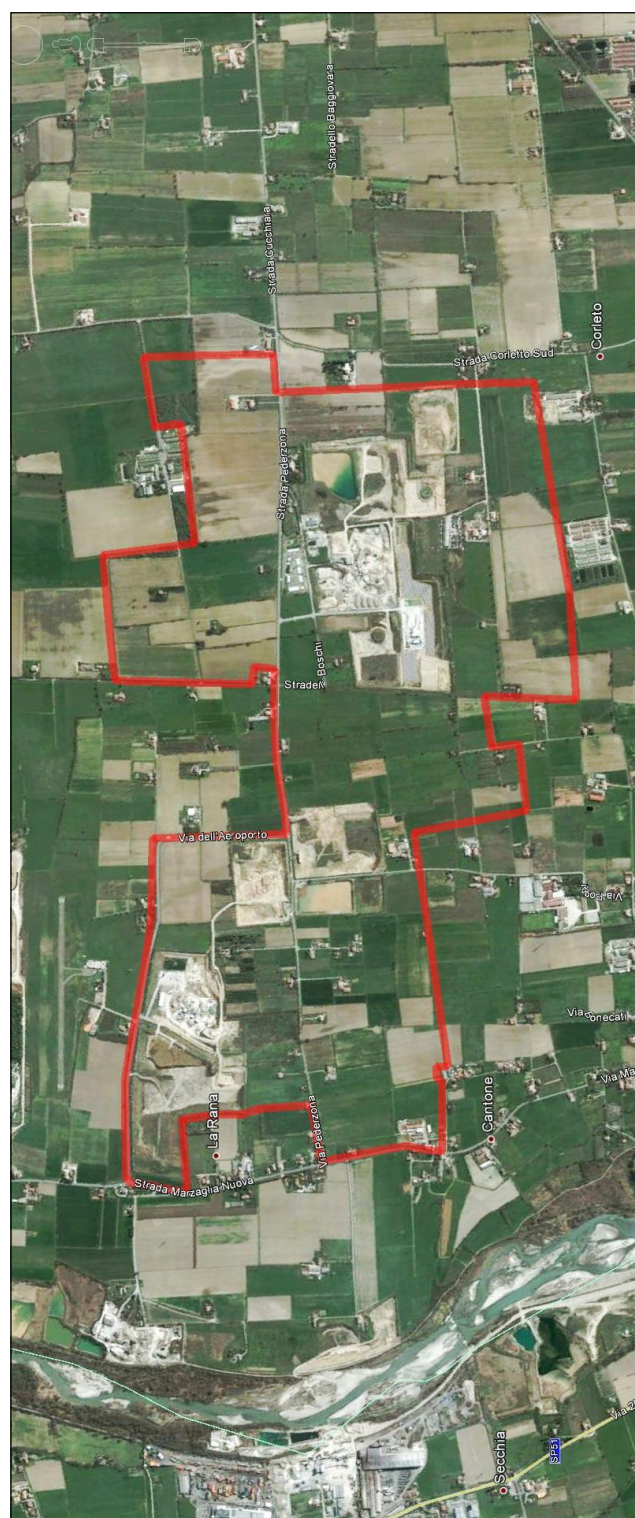

PROVINCIA DI MODENA
COMUNE DI FORMIGINE
Servizio Pianificazione Territoriale ed Urbanistica

OGGETTO
POLO ESTRATTIVO INTERCOMUNALE N. 5 PEDERZONA
PROPOSTA DI PIANO DI COORDINAMENTO DELLA FASE A IN COMUNE DI FORMIGINE

PROponente
BETONROSSI SPA
Via Caorsana, 11 - 29122 Piacenza (PC)

LA MODENESE SOC. CONS. R.L.
Strada Pederzona, 16/a - 41043 Formigine (MO)

SOC. AGRICOLA LA SPLENDA S.R.L.
Strada degli Schiocchi, 12 - 41124 Modena (MO)

C.I.L.S. E.A. SOC. COOP.
Via M.L. King, 4/a - 41122 Modena (MO)

INERTI PEDERZONA S.R.L.
Strada Pederzona, 16/a - 41043 Formigine (MO)

Dioguardi Teresa
Via Molini, 4 - 41053 Maranello (MO)
Garuti Michela
Via Molini, 2 - 41053 Maranello (MO)
Garuti Gloria
Via Monti, 14 - 41053 Maranello (MO)

Berselli Guido
Via Bonacali, 9 - 41043 Formigine (MO)

TITOLO

PLANIMETRIA DEI CAPISALDI

ELAB. **2.1.a** SCALA **1:4000**

PROGETTO DATA EMISSIONE DATA RILIEVO
Studio Geologico Associato **DOLCINI - CAVALLINI**
Via Modenese, 1 - 41053 Castelvetro (MO)
Tel. 0536/3601 - Fax. 0536/33112
E-mail: info@dolcini-cavallini.it
C.F. e P. IVA: 0359406056


FILE NAME REV. N. IN DATA
14-130-PCPS_T.2.1.a.0 cap_plan.dwg 1 03/06/2015

REDATTA DA APPROVATA DA IN DATA
L.F. SC

PROGETTISTA COLLABORATORI CONSULENZE SPECIALISTICHE
Dott. Geol. Stefano Cavallini **Dott. Davide Sacco**
Arch. I. Lorenzo Ferrari

A norma di legge ci riserviamo la proprietà dell'elaborato con divieto di riprodurlo o renderlo noto a terzi o diffondere lo stesso senza nostra autorizzazione scritta

INDICE SINTETICO DEI CAPISALDI QUOTATI					
NOME	EST	NORD	QUOTA	COM.	DESCRIZIONE
Cso.02	1643294.757	4943382.247	56.984	MO	Via dell'Aeroporto
Cso.03	1643735.657	4943125.780	56.840	MO	Via dell'Aeroporto
Cso.05	1644030.182	4942453.940	58.874	MO	Via Pederzona
Cso.09	1644822.920	4942070.507	56.236	FO	Via Pederzona
Cso.12	1645352.530	4941614.945	57.156	MO	Via Corletto Sud
Cso.13	1645343.216	4941397.213	58.265	MO	Via Corletto Sud
Cso.14	1644939.169	4941523.709	58.955	MO	Cava Gazzuoli
Cso.18	1644050.868	4941630.996	63.173	FO	Fossa del Colombarone
Cso.21	1643540.348	4942220.367	63.167	FO	Via Poggi
Cso.23	1643239.989	4942677.217	61.798	MO	Via Pederzona
Cso.26	1642690.830	4943602.659	59.514	MO	Via dell'Aeroporto
Cso.27	1643089.076	4943459.703	57.374	MO	Via dell'Aeroporto
Cso.28	1643914.971	4942853.984	56.792	MO	Via dell'Aeroporto
Cso.29	1643808.524	4942518.685	60.017	MO	Via Pederzona
Cso.30	1643006.546	4942750.002	61.223	MO	Via Pederzona
Cso.31	1642737.362	4942793.085	61.178	FO	Via Pederzona
Cso.32	1642469.843	4942741.376	63.010	MO	S.P. 15 Marzaglia
Cso.33	1642702.008	4942233.771	64.054	FO	Via Cantone
Cso.34	1642933.181	4942196.563	63.524	FO	Via Cantone
Cso.35	1642922.701	4942391.279	62.641	FO	Via Cantone
Cso.36	1643534.834	4941660.367	66.071	FO	Via Poggi
Cso.37	1643818.371	4941432.497	65.576	FO	Via Gazzuoli
Cso.38	1644520.644	4941598.387	59.625	FO	Cava Gazzuoli
Cso.39	1644674.006	4941342.960	59.584	FO	Via Gazzuoli
Cso.40	1644368.262	4942361.690	56.147	MO	Via Pederzona
Cso.41	1644646.284	4942256.137	55.432	MO	Via Pederzona
Cso.42	1645377.101	4941997.353	55.492	MO	Via Pederzona
Cso.43	1645659.027	4941912.732	55.517	MO	Via Pederzona
Cso.44	1644923.405	4942791.765	51.352	MO	Az. Agricola Hombre
Cso.45	1644225.264	4941973.656	59.615	FO	Fossa del Colombarone
Cso.46	1644002.974	4942044.270	60.921	FO	Fossa del Colombarone
Cso.47	1643719.968	4943115.532	56.720	MO	Via dell'Aeroporto
Cso.48	1644194.344	4943048.434	53.766	MO	Stradello Boschi
Cso.49	1644677.769	4940838.909	61.310	FO	Via Tampellini

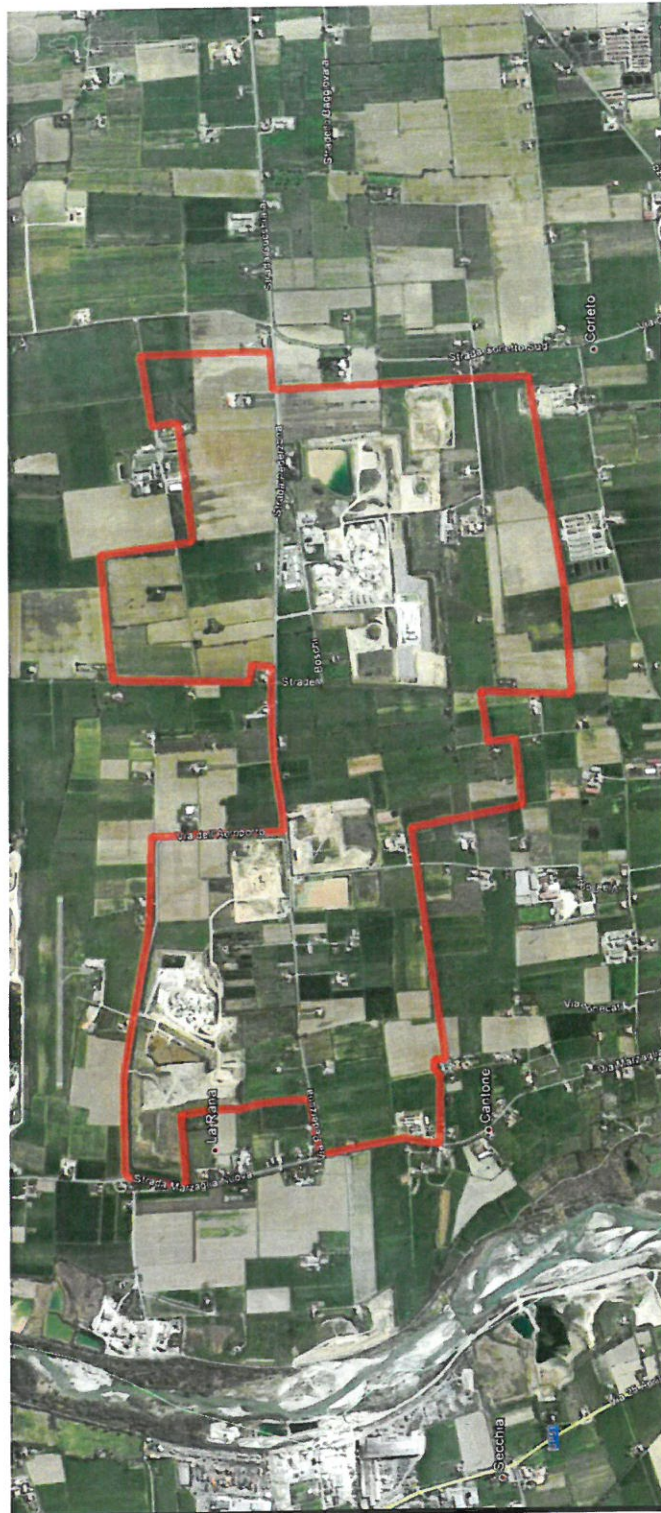

PROVINCIA DI MODENA
COMUNE DI FORMIGINE

Servizio Pianificazione Territoriale ed Urbanistica

OGGETTO

**POLO ESTRATTIVO INTERCOMUNALE N. 5
PEDERZONA**

**PROPOSTA DI PIANO DI COORDINAMENTO
DELLA FASE A IN COMUNE DI FORMIGINE**

PROPONENTE

BETONROSSI SPA
Via Caorsana, 11 - 29122 Piacenza (PC)

LA MODENESE SOC. CONS. R.L.
Strada Pederzona, 16/a - 41043 Formigine (MO)

SOC. AGRICOLA LA SPLENDIDA S.R.L.
Strada degli Schiocchi, 12 - 41124 Modena (MO)

C.I.L.S.E.A. SOC. COOP.
Via M.L. King, 4/a - 41122 Modena (MO)

INERTI PEDERZONA S.R.L.
Strada Pederzona, 16/a - 41043 Formigine (MO)

Dioguardi Teresa
Via Mistral, 4 - 41053 Maranello (MO)

Garuti Michela
Via Mistral, 2 - 41053 Maranello (MO)

Garuti Giorgia
Via Monti, 14 - 41053 Maranello (MO)

Berselli Guido
Via Bonecati, 9 - 41043 Formigine (MO)

TITOLO

**Progetto
CAPISALDI - MONOGRAFIE**

ELAB.

2.1

PROGETTO

Studio Geologico Associato
DOLCINI - CAVALLINI

Via Michelangelo, 1 - 41051 Castelnuovo Rangone (MO)
Tel: 059-535499 - Fax: 059-5331612
e-mail: sgadc@tiscali.it
PEC: geodes@pec.geodes-srl.it

C. F. e P. IVA: 02350480360

PROGETTISTA

Dott. Geol. Stefano Cavallini

DATA EMISSIONE

FILE NAME
14-130-PCP5_R-2.1.0.0

REV. N.
1

IN DATA
20/11/2014

REDATTA DA
DS

APPROVATA DA
SC

COLLABORATORI

CONSULENZE SPECIALISTICHE

**Dott. Davide Sacco
Arch. I. Lorenzo Ferrari**