


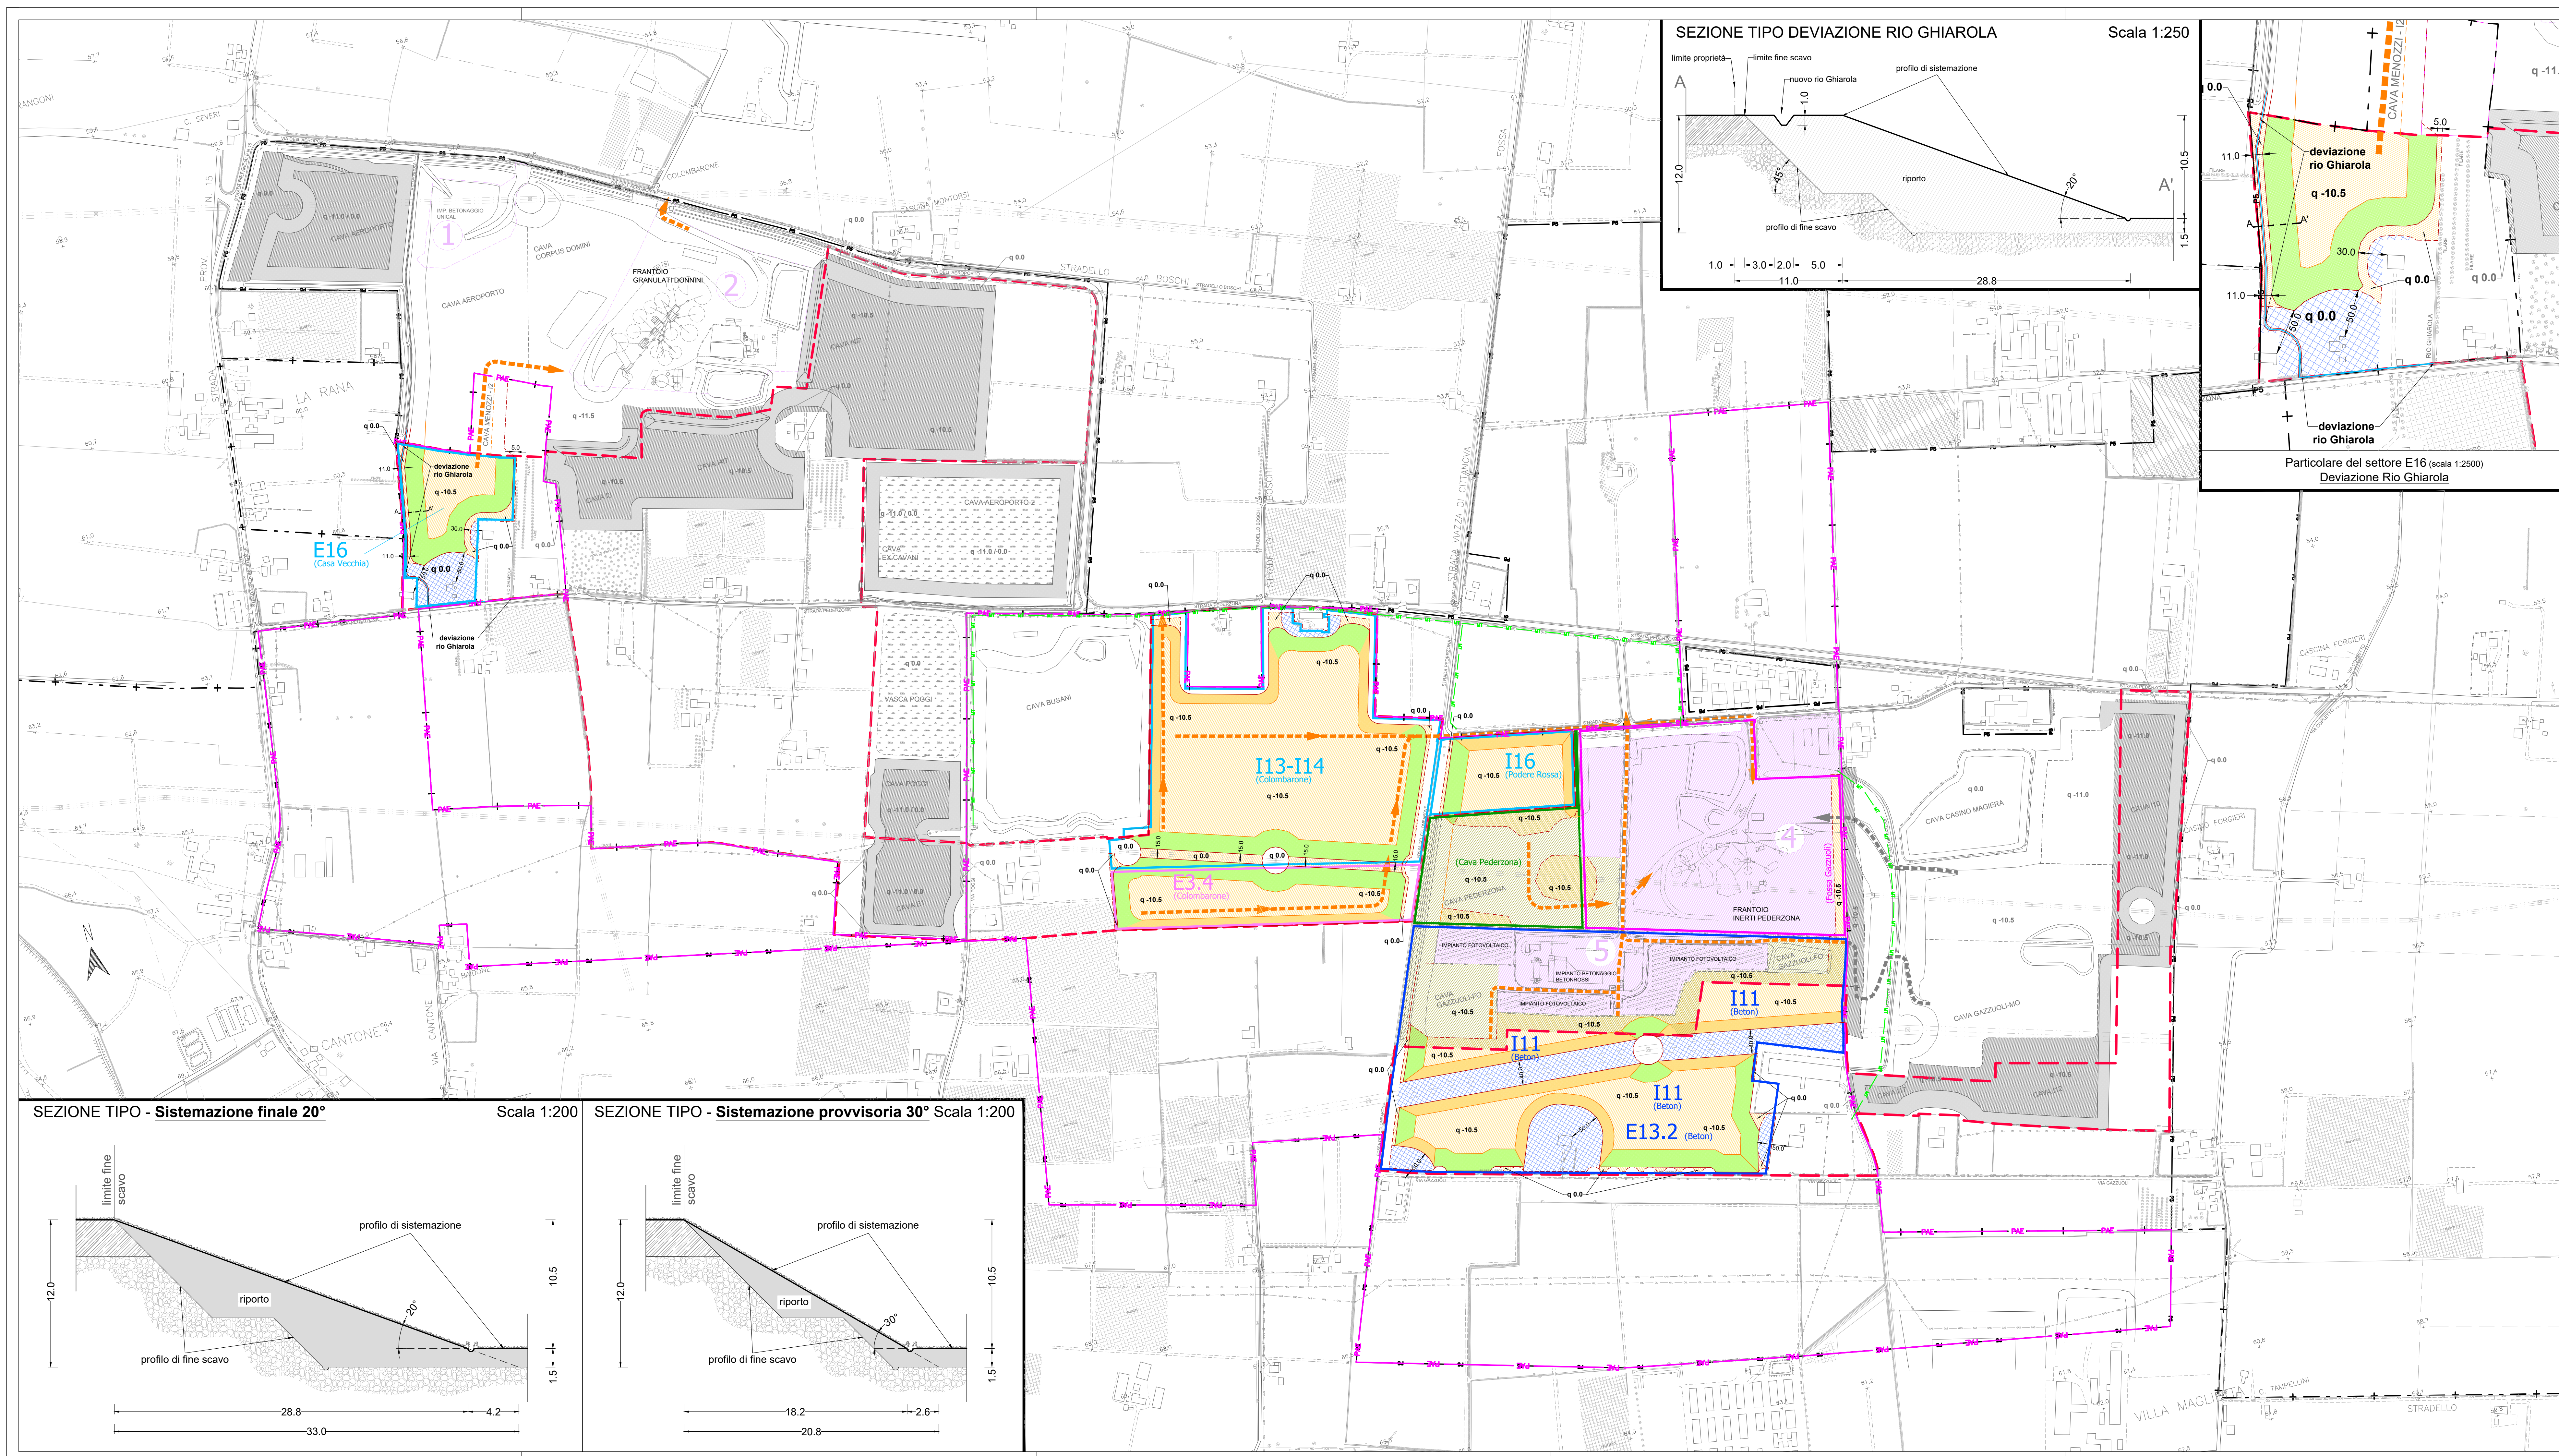

LEGENDA

PAE

3/4

Limite PAE Formigine

Confine di Comune Modena/Formigine

PAE 2008 - Nuove Aree Estrattive della FASE A - Formigine / Modena

PAE 1997 - Zone per impianti del P.P. Polo 5.1 attuate e relativa numerazione

Zone estrattive del P.P. Polo 5.1 - Formigine (PAE 1997) già pianificate:
interventi di adeguamento alla pianificazione delle aree adiacenti in Fase A (b) e/o di
completamento delle sistemazioni già avviate e/o approvate (a).

Zone estrattive della fase A - Formigine, con recupero a destinazione naturalistica - scarpate di
sistemazione finali (20°), provvisorie (30°)

Zone estrattive della fase A - Formigine, con recupero a destinazione naturalistica - aree rimbombate a piano
ribassato o a piano campagna (fondo cava, fasce perimetrali), quote di sistemazione in metri dal
piano campagna.

Zone estrattive della fase A - Formigine: area di riserva

Zone estrattive della fase A - Modena, con recupero a destinazione naturalistica - scarpate di
sistemazione / fondo cava e quote di sistemazione in metri dal piano campagna.

Zone estrattive del P.P. Polo 5.1 Modena pianificate con recupero a piano campagna,
mediante vasche decantazione limi (attive)

Viabilità di progetto, percorso dei mezzi da e verso gli impianti

Disponibilità La Modenese Soc. Cons.: settori di scavo E16, I13-I14-I16

Proprietà Soc. Agr. La Splendida S.r.l.: settore di scavo E3.4

Proprietà Betonrossi S.p.A.: settori di scavo I11, E13.2

Proprietà C.I.L.S.E.A. Soc. Coop.: Cava Pederzona

Proprietà Inerti Pederzona S.r.l.: Fossa Gazzuoli

PROVINCIA DI MODENA

COMUNE DI FORMIGINE

Servizio Pianificazione Territoriale ed Urbanistica

OGGETTO

**POLO ESTRATTIVO INTERCOMUNALE N. 5
PEDERZONA**
**PROPOSTA DI PIANO DI COORDINAMENTO
DELLA FASE A IN COMUNE DI FORMIGINE**

PROPONENTE

SETONROSSI SPA
Via Caorsana, 11 - 29122 Piacenza (PC)

LA MODENESE SOC. CONS. R.L.

Strada Pederzona, 16/a - 41043 Formigine (MO)

SOC. AGRICOLA LA SPLENDIDA S.R.L.

Strada degli Schiocchi, 12 - 41124 Modena (MO)

C.I.L.S.E.A. SOC. COOP.

Via M.L. King, 4/a - 41122 Modena (MO)

INERTI PEDERZONA S.R.L.

Strada Pederzona, 16/a - 41043 Formigine (MO)

Dioguardi Teresa

Via Mistral, 4 - 41053 Maranello (MO)

Garuti Michela

Via Mistral, 2 - 41053 Maranello (MO)

Garuti Giorgia

Via Monti, 14 - 41053 Maranello (MO)

Berselli Guido

Via Bonacelli, 9 - 41043 Formigine (MO)

TITOLO

**PLANIMETRIA DI SISTEMAZIONE
MORFOLOGICA**
(planimetria topografica)

ELAB.

2.2.h2(iii)

SCALA

1:4000

PROGETTO

Studio Geologico Associato
DOLCINI - CAVALLINI
Via Michelangelo, 1 - 41051 Castelvetro-Ravenna (MO)
tel. 059/434111 - fax 059/431612
e-mail: gpc@dolcini.it
PEC: gpc@dolcini.it

DATA EMISSIONE

13/02/2020

FILE NAME

14-130-PCPS-2.2.h.25-T sist_morfoT.dwg

REV. N.

5

IN DATA

13/02/2020

REDATTA DA

LF

APPROVATA DA

SC

IN DATA

13/02/2020

PROGETTISTA

Dott. Geol. Stefano Cavallini

COLLABORATORI

Arch. I. Lorenzo Ferrari

CONSULENZE SPECIALISTICHE

A norma di legge ci riserviamo la proprietà dell'elaborato con divieto di riprodurlo o renderlo noto a terzi o di farne concorrenza senza nostra autorizzazione scritta.