




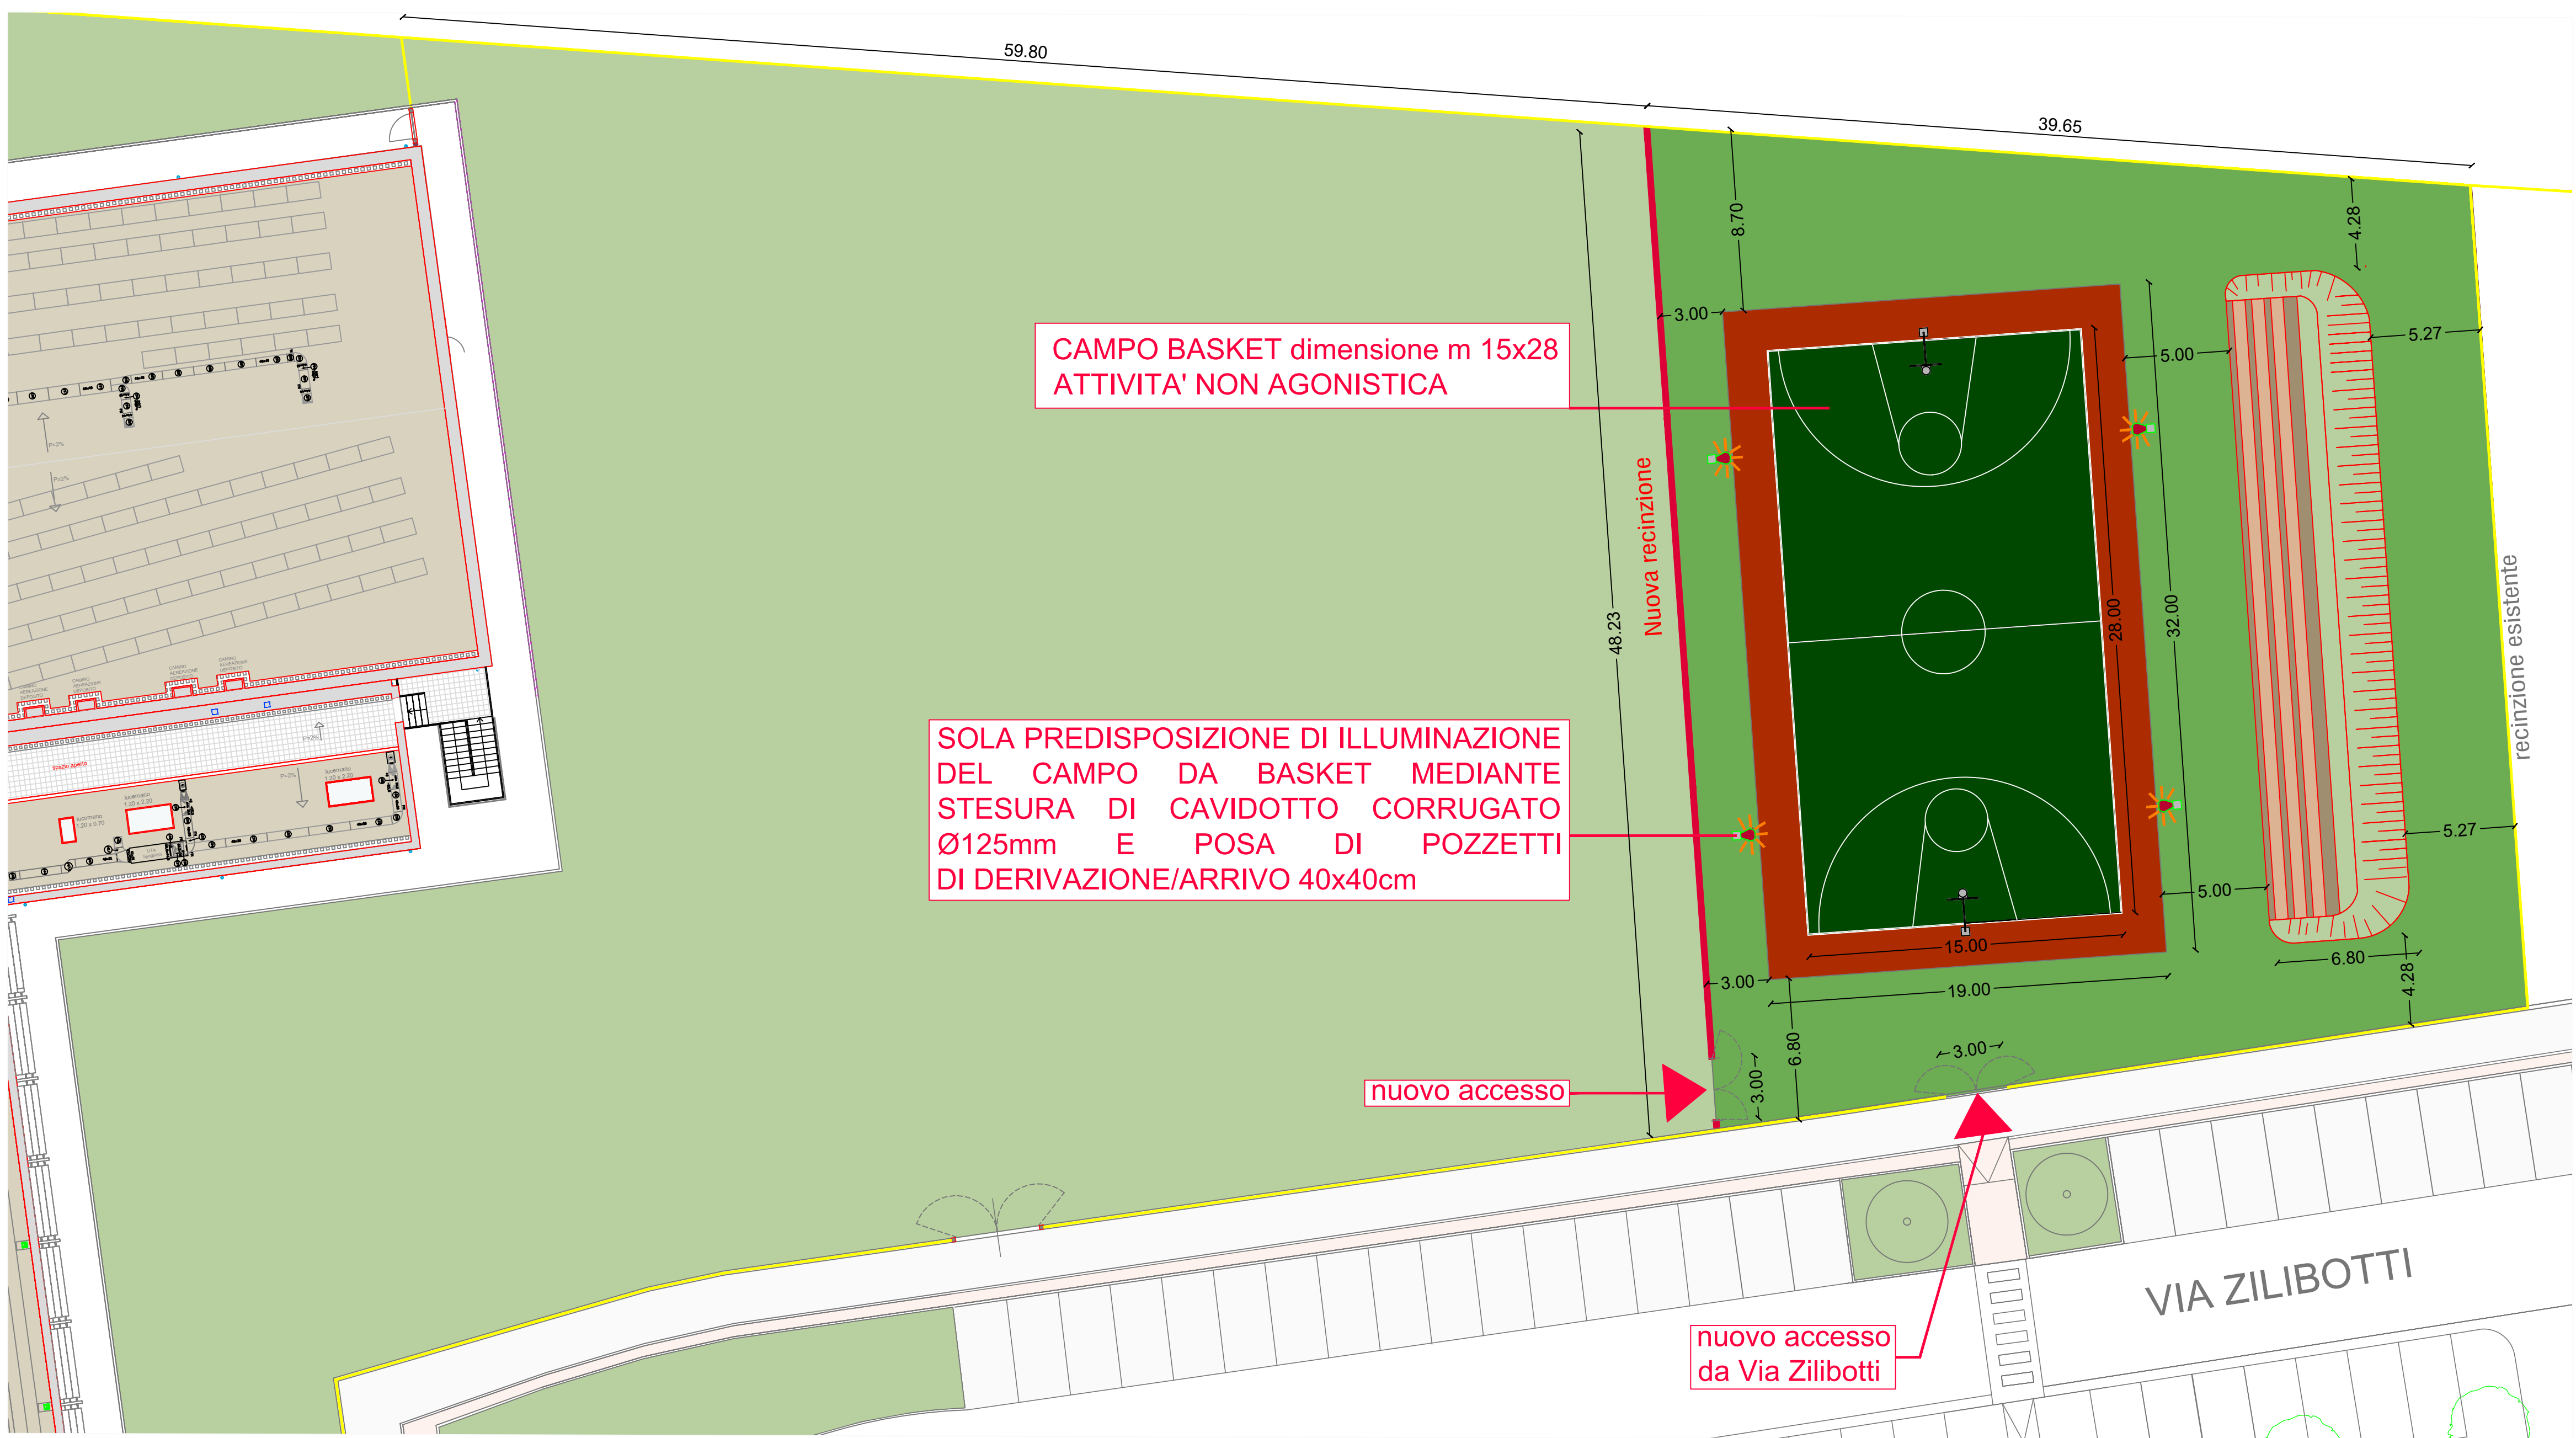

PROGETTO INTERVENTO 1 - CAMPO DA BASKET

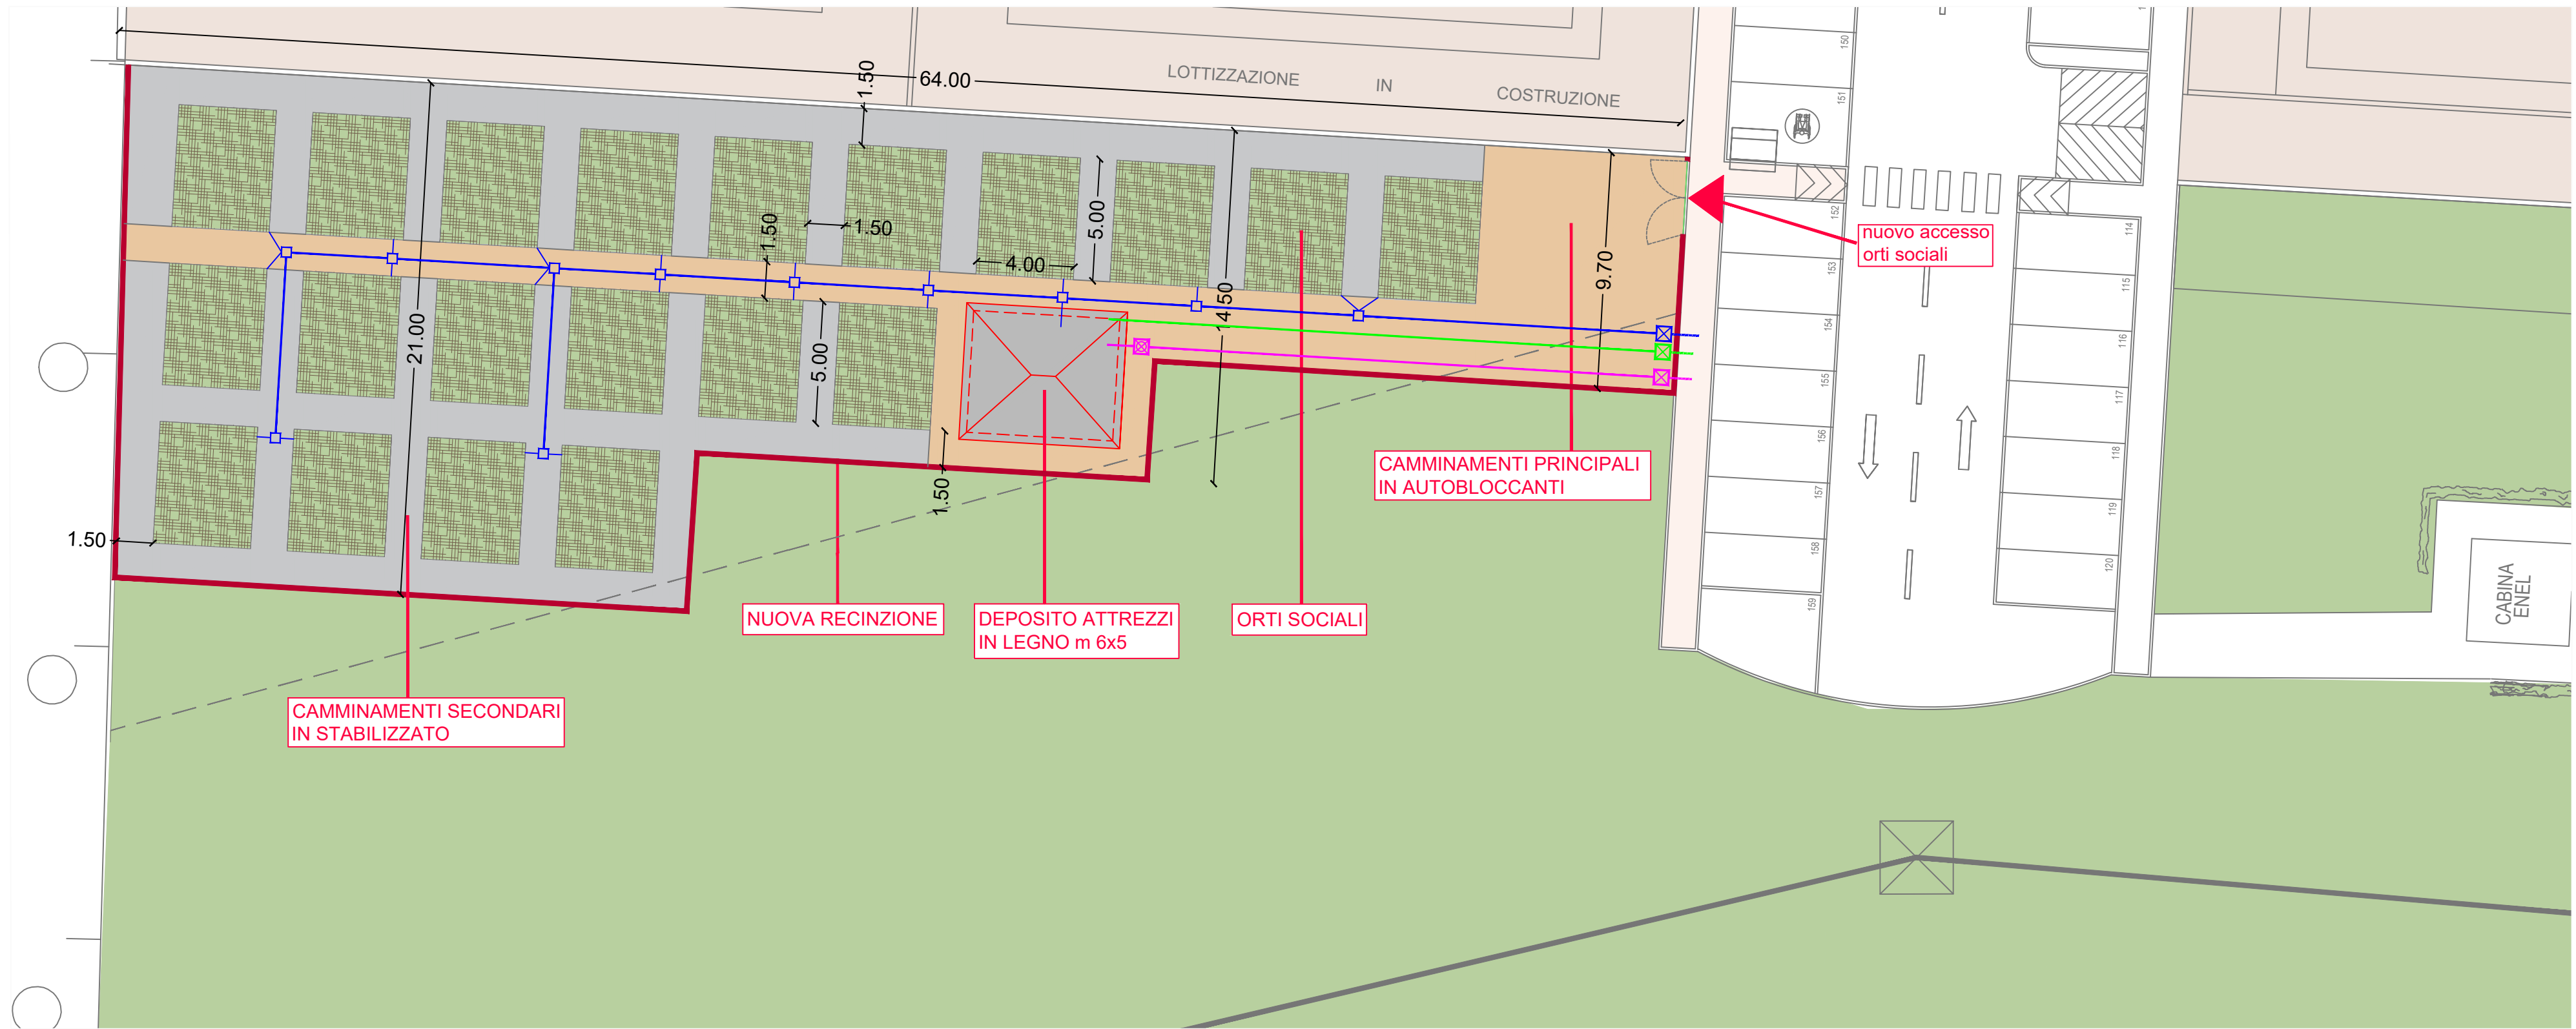

PROGETTO INTERVENTO 2 - ORTI DI MAGRETA

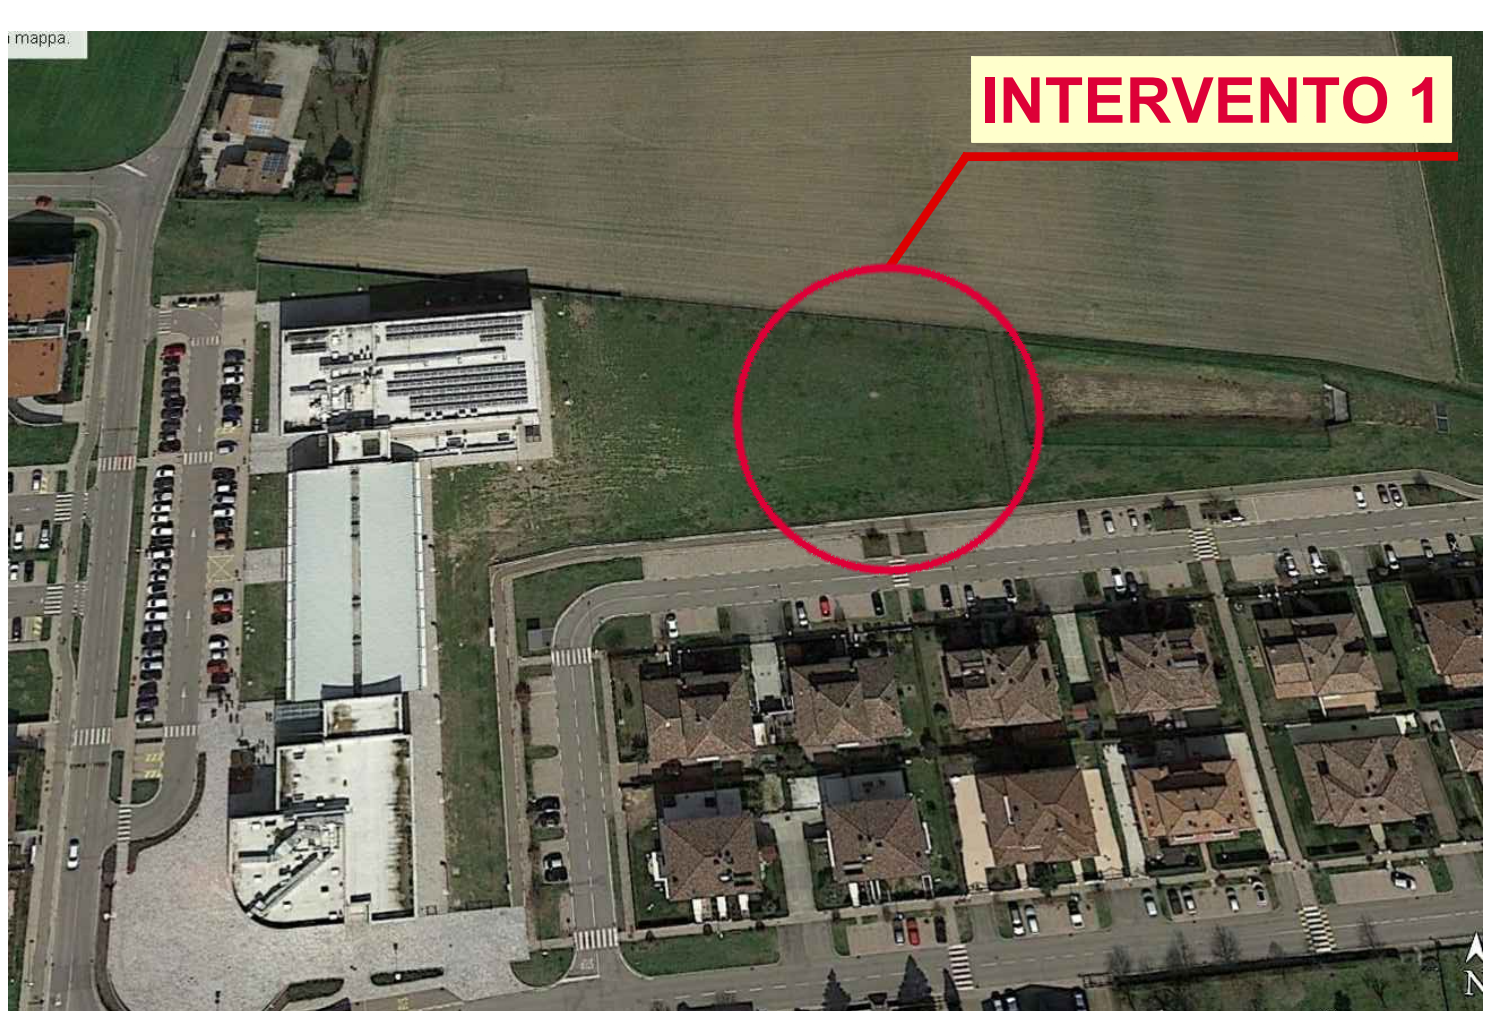

INQUADRAMENTO GEOGRAFICO - CAMPO DA BASKET



INQUADRAMENTO GEOGRAFICO - ORTI DI MAGRETA

PROVINCIA DI MODENA
COMUNE DI FORMIGINE

Servizio Pianificazione Territoriale ed Urbanistica

OGGETTO

**POLO ESTRATTIVO INTERCOMUNALE N. 5
PEDERZONA
PROPOSTA DI PIANO DI COORDINAMENTO
DELLA FASE A IN COMUNE DI FORMIGINE**

PROPONENTE
BETONROSSI SPA
Via Caorsana, 11 - 29122 Piacenza (PC)

LA MODENESE SOC. CONS. R.L.
Strada Pederzona, 16/a - 41043 Formigine (MO)

SOC. AGRICOLA LA SPLENDIDA S.R.L.
Strada degli Schiocchi, 12 - 41124 Modena (MO)

C.I.L.S.E.A. SOC. COOP.
Via M.L. King, 4/a - 41122 Modena (MO)

INERTI PEDERZONA S.R.L.
Strada Pederzona, 16/a - 41043 Formigine (MO)

Dioguardi Teresa
Via Mistral, 4 - 41053 Maranello (MO)

Garuti Michela
Via Mistral, 2 - 41053 Maranello (MO)

Garuti Giorgia
Via Monti, 14 - 41053 Maranello (MO)

Borselli Guido
Via Bonecati, 9 - 41043 Formigine (MO)

TITOLO

**FATTIBILITÀ TECNICO ECONOMICA
DELLE OPERE RESIDUALI E
COMPENSATIVE DEL POLO 5.1**

ELAB.

2.8c

**Planimetria
di Progetto**

PROGETTO

Studio Geologico Associato
DOLCINI - CAVALLINI
Via Michelangelo, 1 - 41051 Castelnuovo Rangone (MO)
Tel. 059-535499 - Fax. 059-5331612
e-mail: sgdoc@iscala.it
PEC: geodes@pec.geodes- srl.it
C. F. e P. IVA: 02350480390

DATA EMISSIONE

20/12/2018

FILE NAME

14-130-PCP5-2.8.0-R opere_comp

REV. N.

0

IN DATA

20/12/2018

REDATTA DA

FB

APPROVATA DA

FB/SC

IN DATA

20/12/2018

PROGETTISTA

Dott. Ing. Francesco Bursi

COLLABORATORI

CONSULENZE SPECIALISTICHE

QTEAM
progetti sostenibili
Ing. Francesco Bursi
M. +39 339 7751813
T. +39 059 7114689
Via Torre, 5 - 41121 - Modena

A norma di legge ci riserviamo la proprietà dell'elaborato con divieto di riprodurlo o renderlo noto a terzi o Dittie concorrenti senza nostra autorizzazione scritta