


## TRATTO A-C
POSA 2 TUBI mm.160
N.1 TUBO Cabina C - Lato Pozzetto B - Confine di proprietà A
N.1 TUBO Cabina C - Pozzetto B

## TRATTO D-F
POSA 8 TUBI mm.160
N.2 TUBI Cabina D - Pozzetto E - Pozzetto F
N.6 TUBI Cabina D - Lato Pozzetto F (2 si interrompono e 4 proseguono)

## TRATTO F-I
POSA 6 TUBI mm.160
N.2 TUBI Pozzetto F - Pozzetto G - Pozzetto H
N.4 TUBI Lato Pozzetto F - Area vecchia cabina I

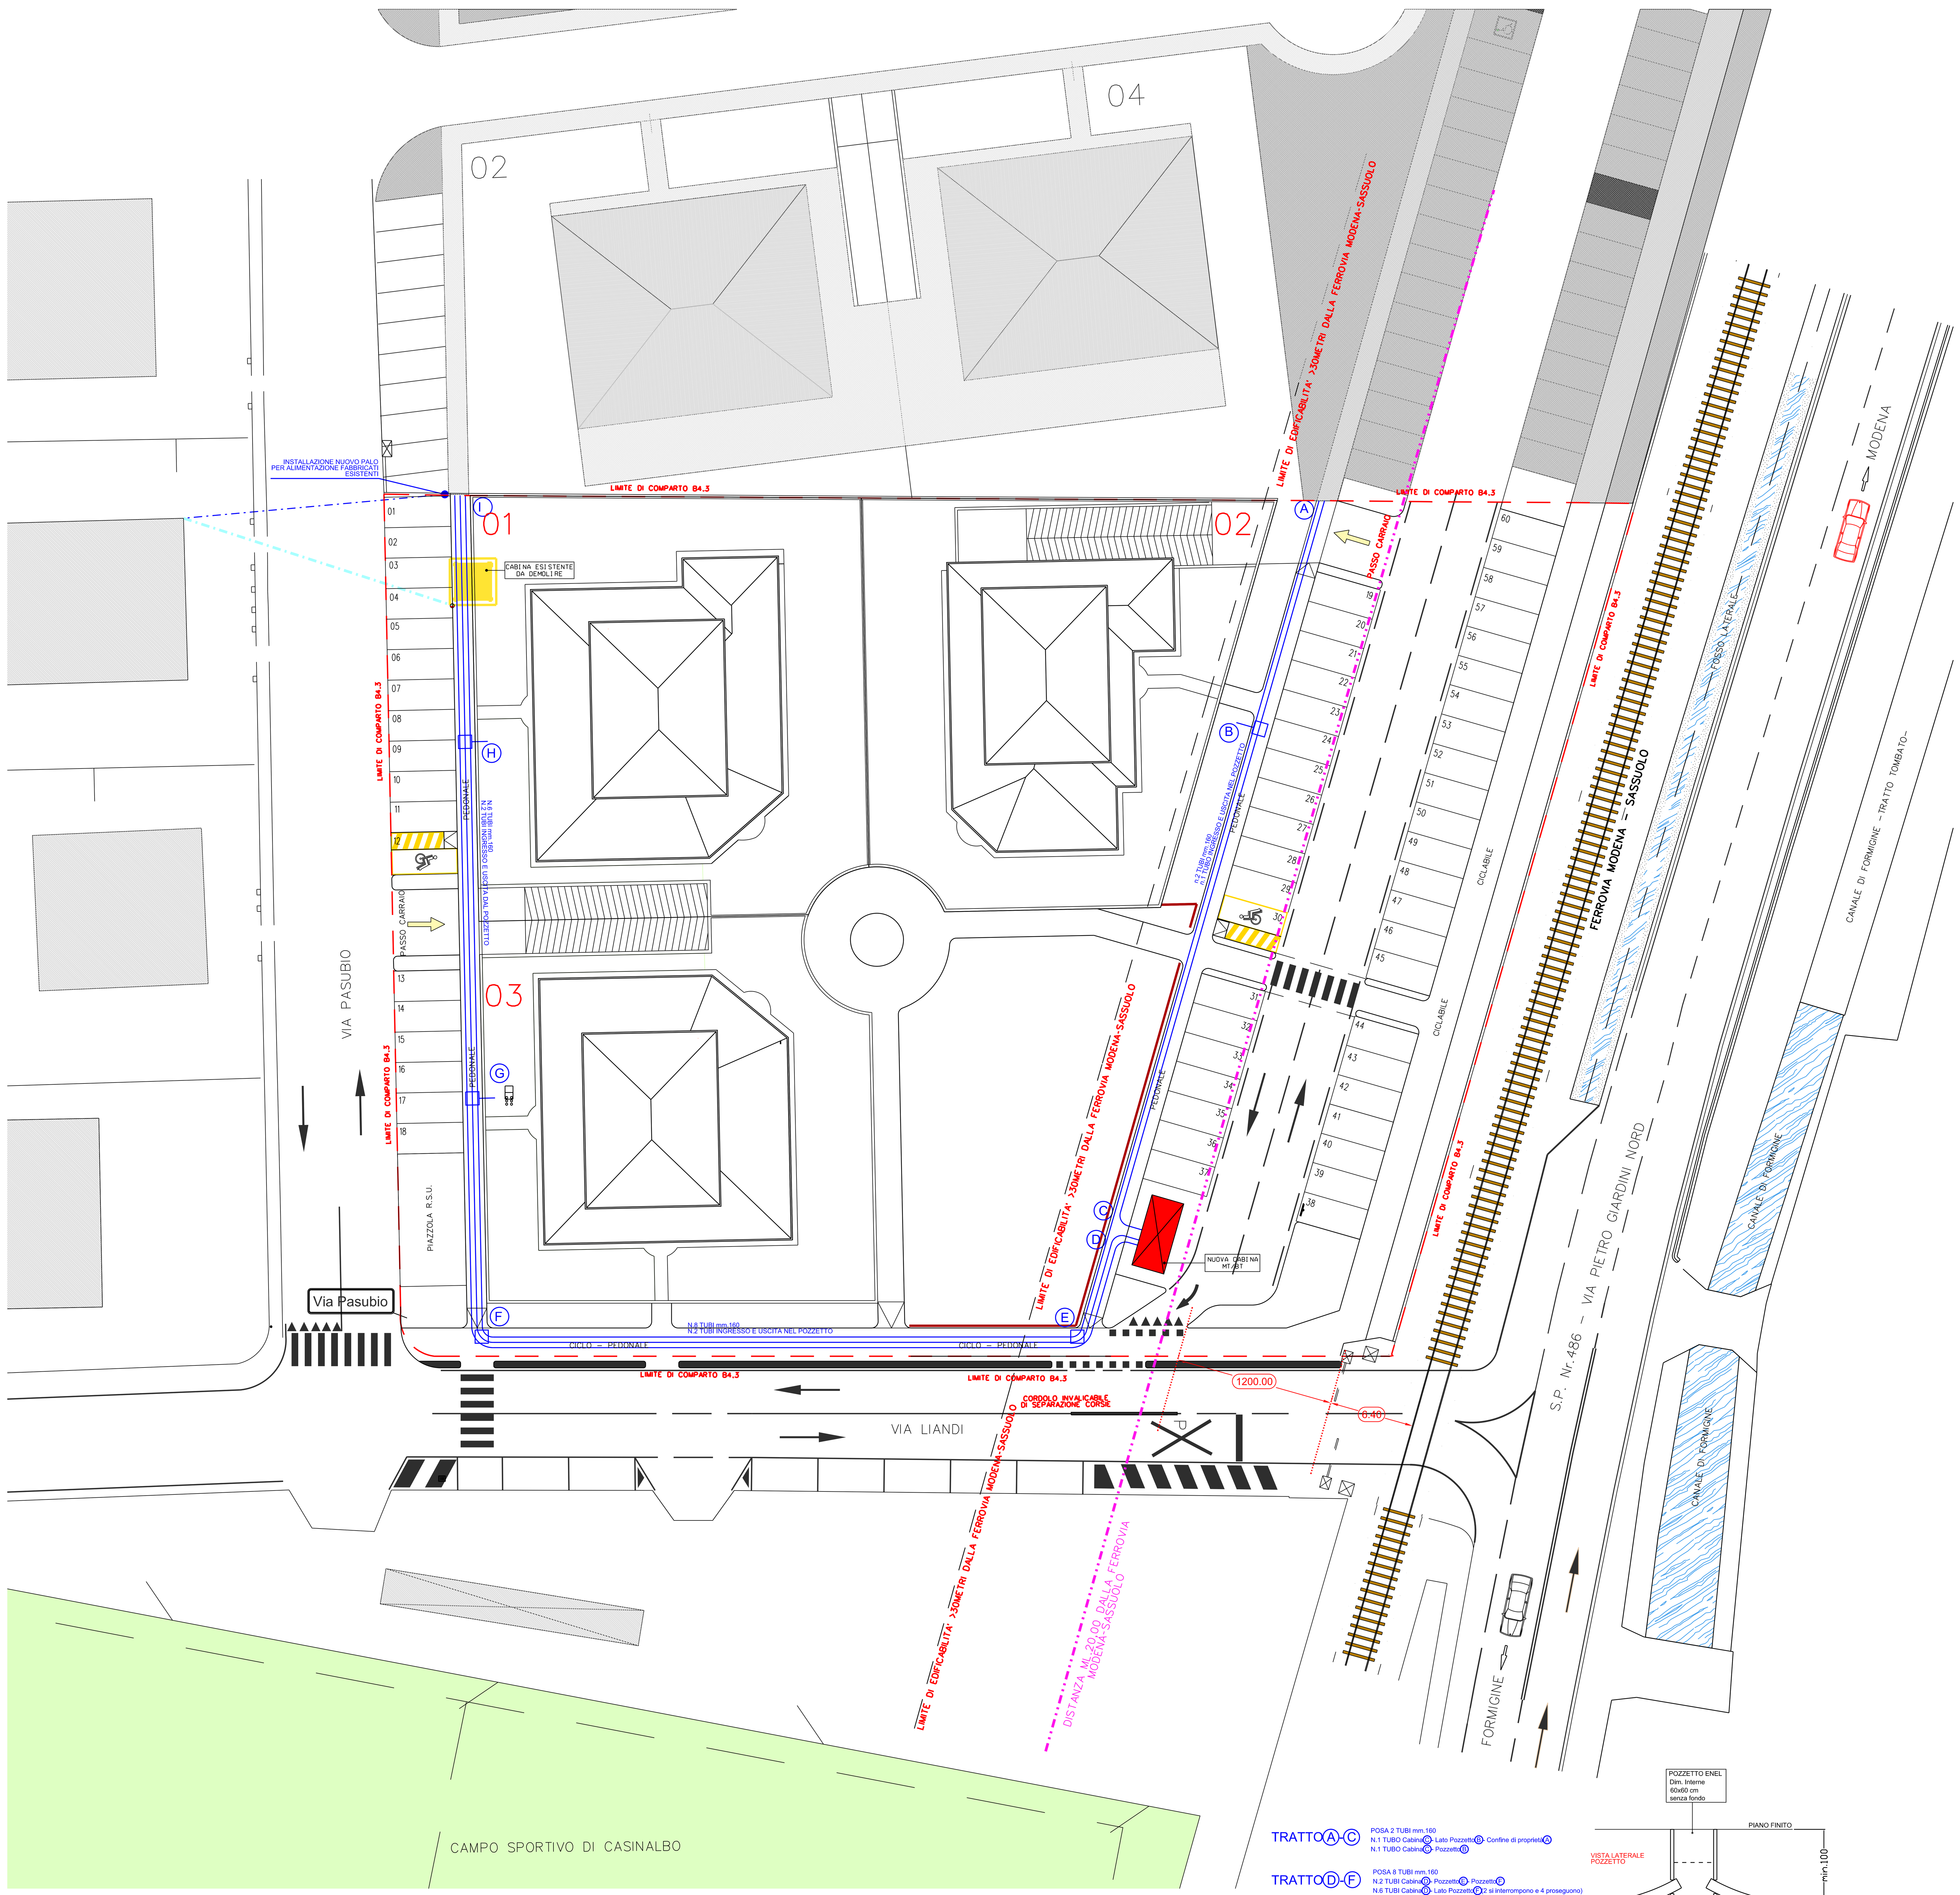


## PARTICOLARE COSTRUTTIVO 1
Particolare Posa Pozzetto Rete BT Enel




## PARTICOLARE COSTRUTTIVO 2




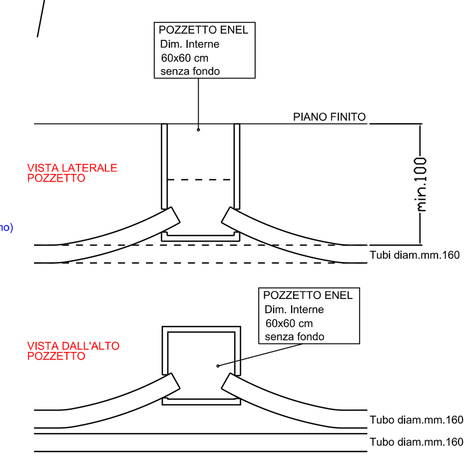


PIANTA CABINA

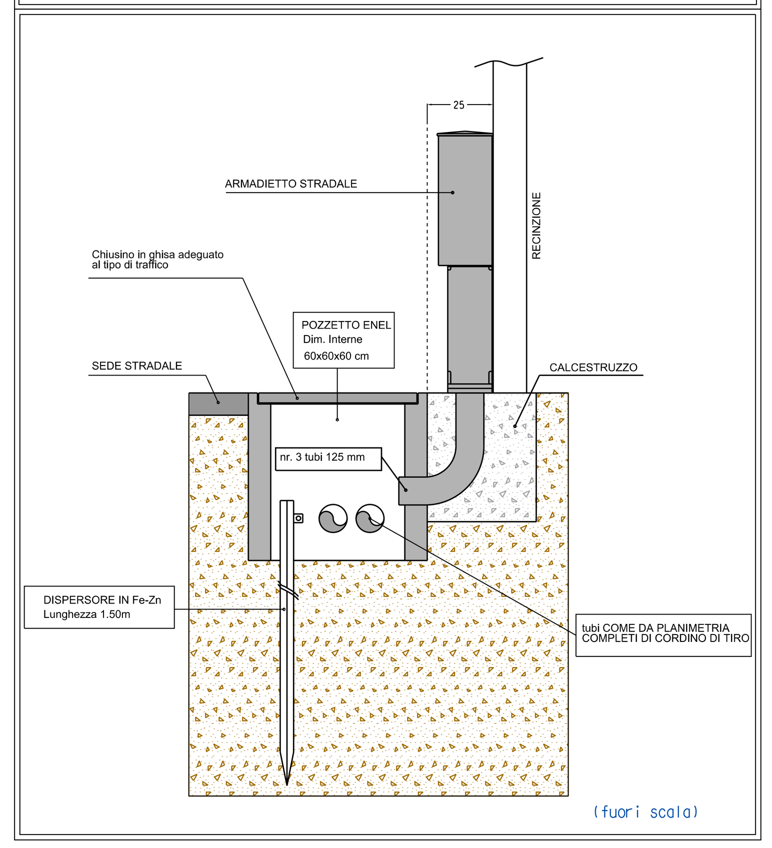


PROSPETTO TERGALE

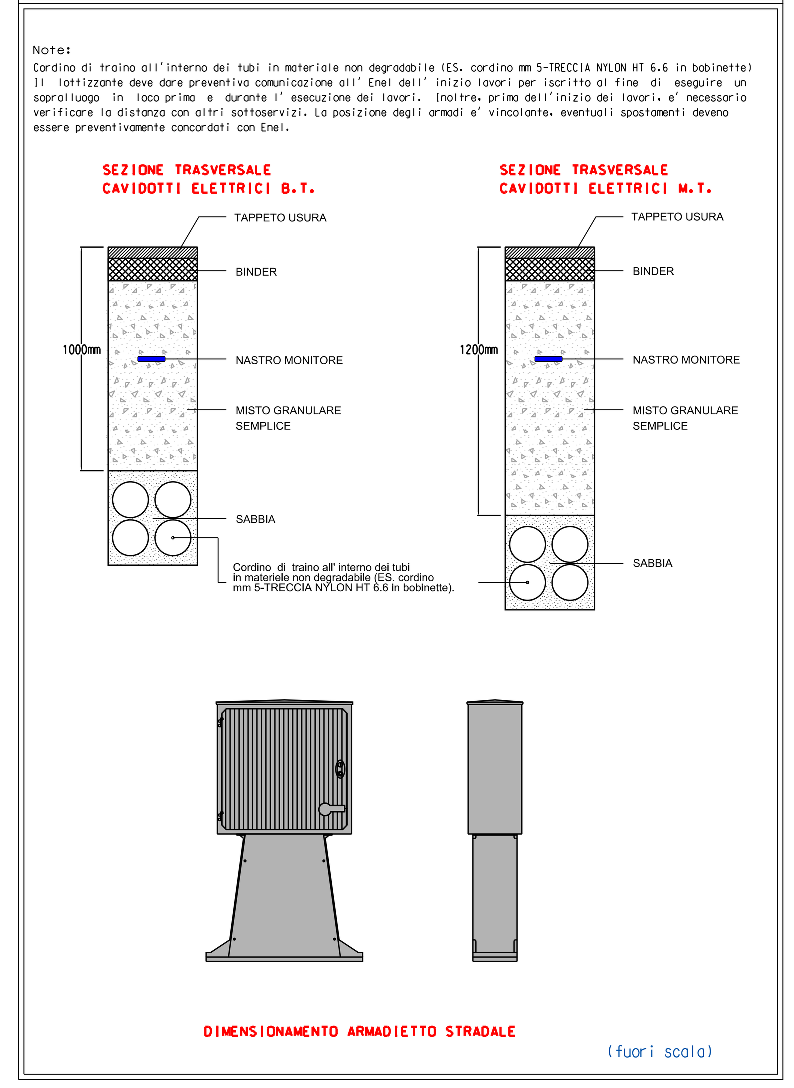


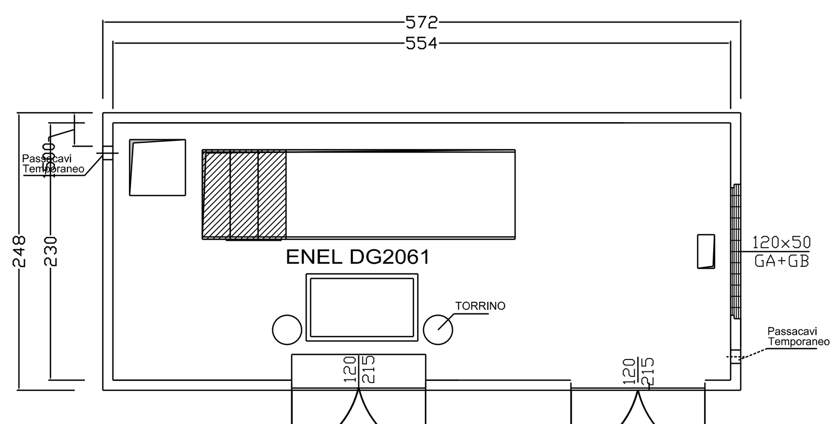PROSPETTO FRONTALE

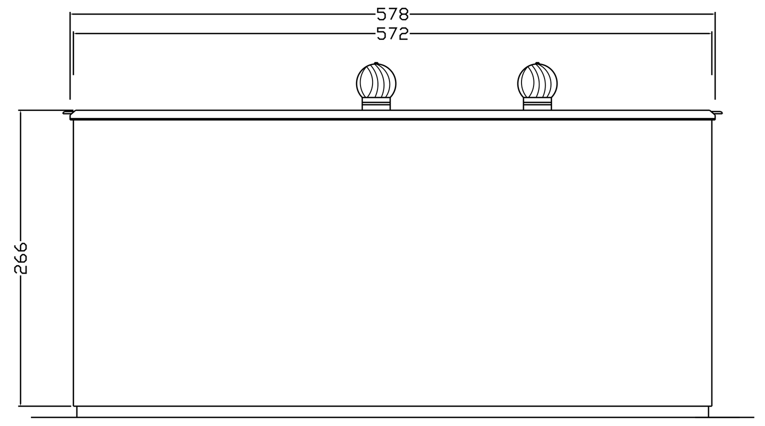


PROSPETTO DESTRO

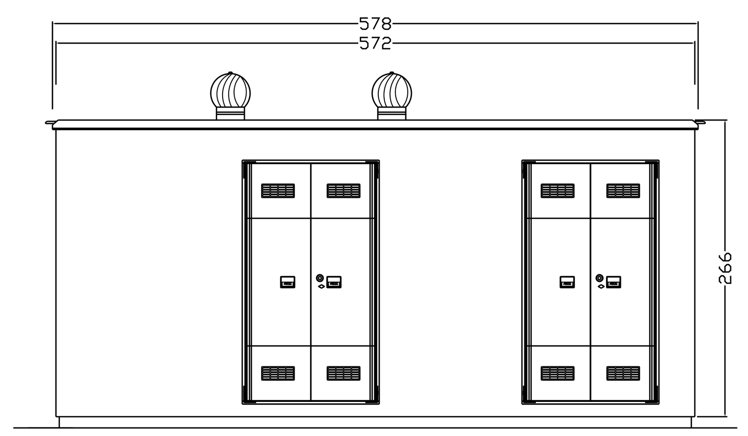


PROSPETTO SINISTRO

## LEGENDA
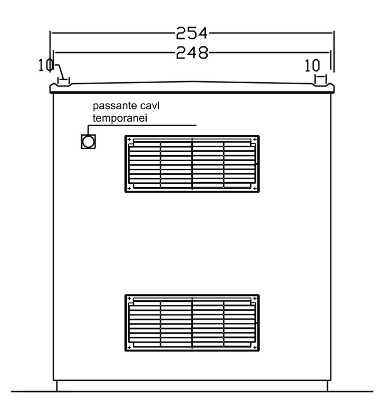
| Progetto | Esistente | Demolizioni | |
|---|---|---|---|
| | | | Linea elettrica aerea in conduttori nudi a 15 kV |
| | | | Linea elettrica aerea in cavo a 15 kV |
| | | | Linea elettrica in cavo sotterraneo a 15 kV - Tubo Ø 160 mm |
| | | | Linea elettrica aerea a 400/230 V |
| | | | Linea elettrica in cavo sotterraneo a 400/230 V - Tubo Ø 125 mm |
| | | | predispozazioni tubazioni Ø 160 mm |
| | | | Cabine Enel di trasformazion MT/bt e consegna MT |

kV — Linea elettrica ad alta tensione (> 132 kV)
Linea di telecomunicazione
Gasdotto
Sostegni: legno; CAC; Ferro; Traliccio
Collegamento a terra
Armadietto stradale esterno
Armadio Enel + Pozzetto 60x60 interno
Pozzetto 60x60 interno
Interferenze con opere di pubblico interesse

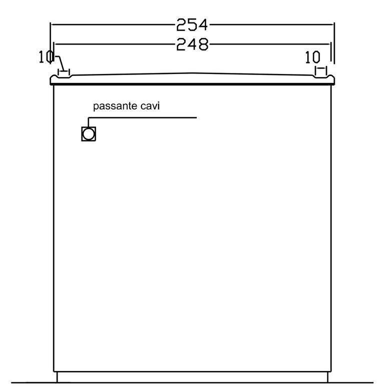VARIANTE

# P.P.I.P.
# Piana Particolareggiato di Iniziativa Privata
# Comparto B4.3 denominato "MZ"

Comune di Formigine - Provincia di Modena - Localita' Casinalbo - Foglio 14 Mappali 721-722-723-724

tavola 13e

## Planimetria impianti Rete elettrica

scala 1:200

committente
VIRGILIOCINQUE SPA
Corso Roma, 20
Saluzzo (CN)
C.F. e P.I. 03170740017

Progettista Architettonico e D.L.
MO PRO Studio di progettazione
GEOM. ANTONELLA DEBBIA
ING. MARCO MONTORSI

| REV. | DATA | REDATTO | FILE |
|---|---|---|---|
| 04 | 17/12/2019 | EB | |
| 05 | 30/12/2019 | EB | |
| 06 | 30/01/2020 | EB | |
| 07 | 29/02/2020 | EB | |

OGNI ELABORATO E' DA RITENERSI DI ESCLUSIVA PROPRIETA' DELLO STUDIO MOPRO, QUALSIASI RIPRODUZIONE E' SOGGETTA AD AUTORIZZAZIONE PREVENTIVA, OGNI MODIFICA MANUALE E' DA CONSIDERARSI NON VALIDA AI FINI PROGETTUALI

mopro studio di progettazione
sede legale:
viale Corassori, 72 Modena
sede operativa:
Piazza Carta Costituzionale 3 - 41042
Ubersetto di Fiorano Modenese
tel +39 0536 1816539 - info@mo-pro.it