


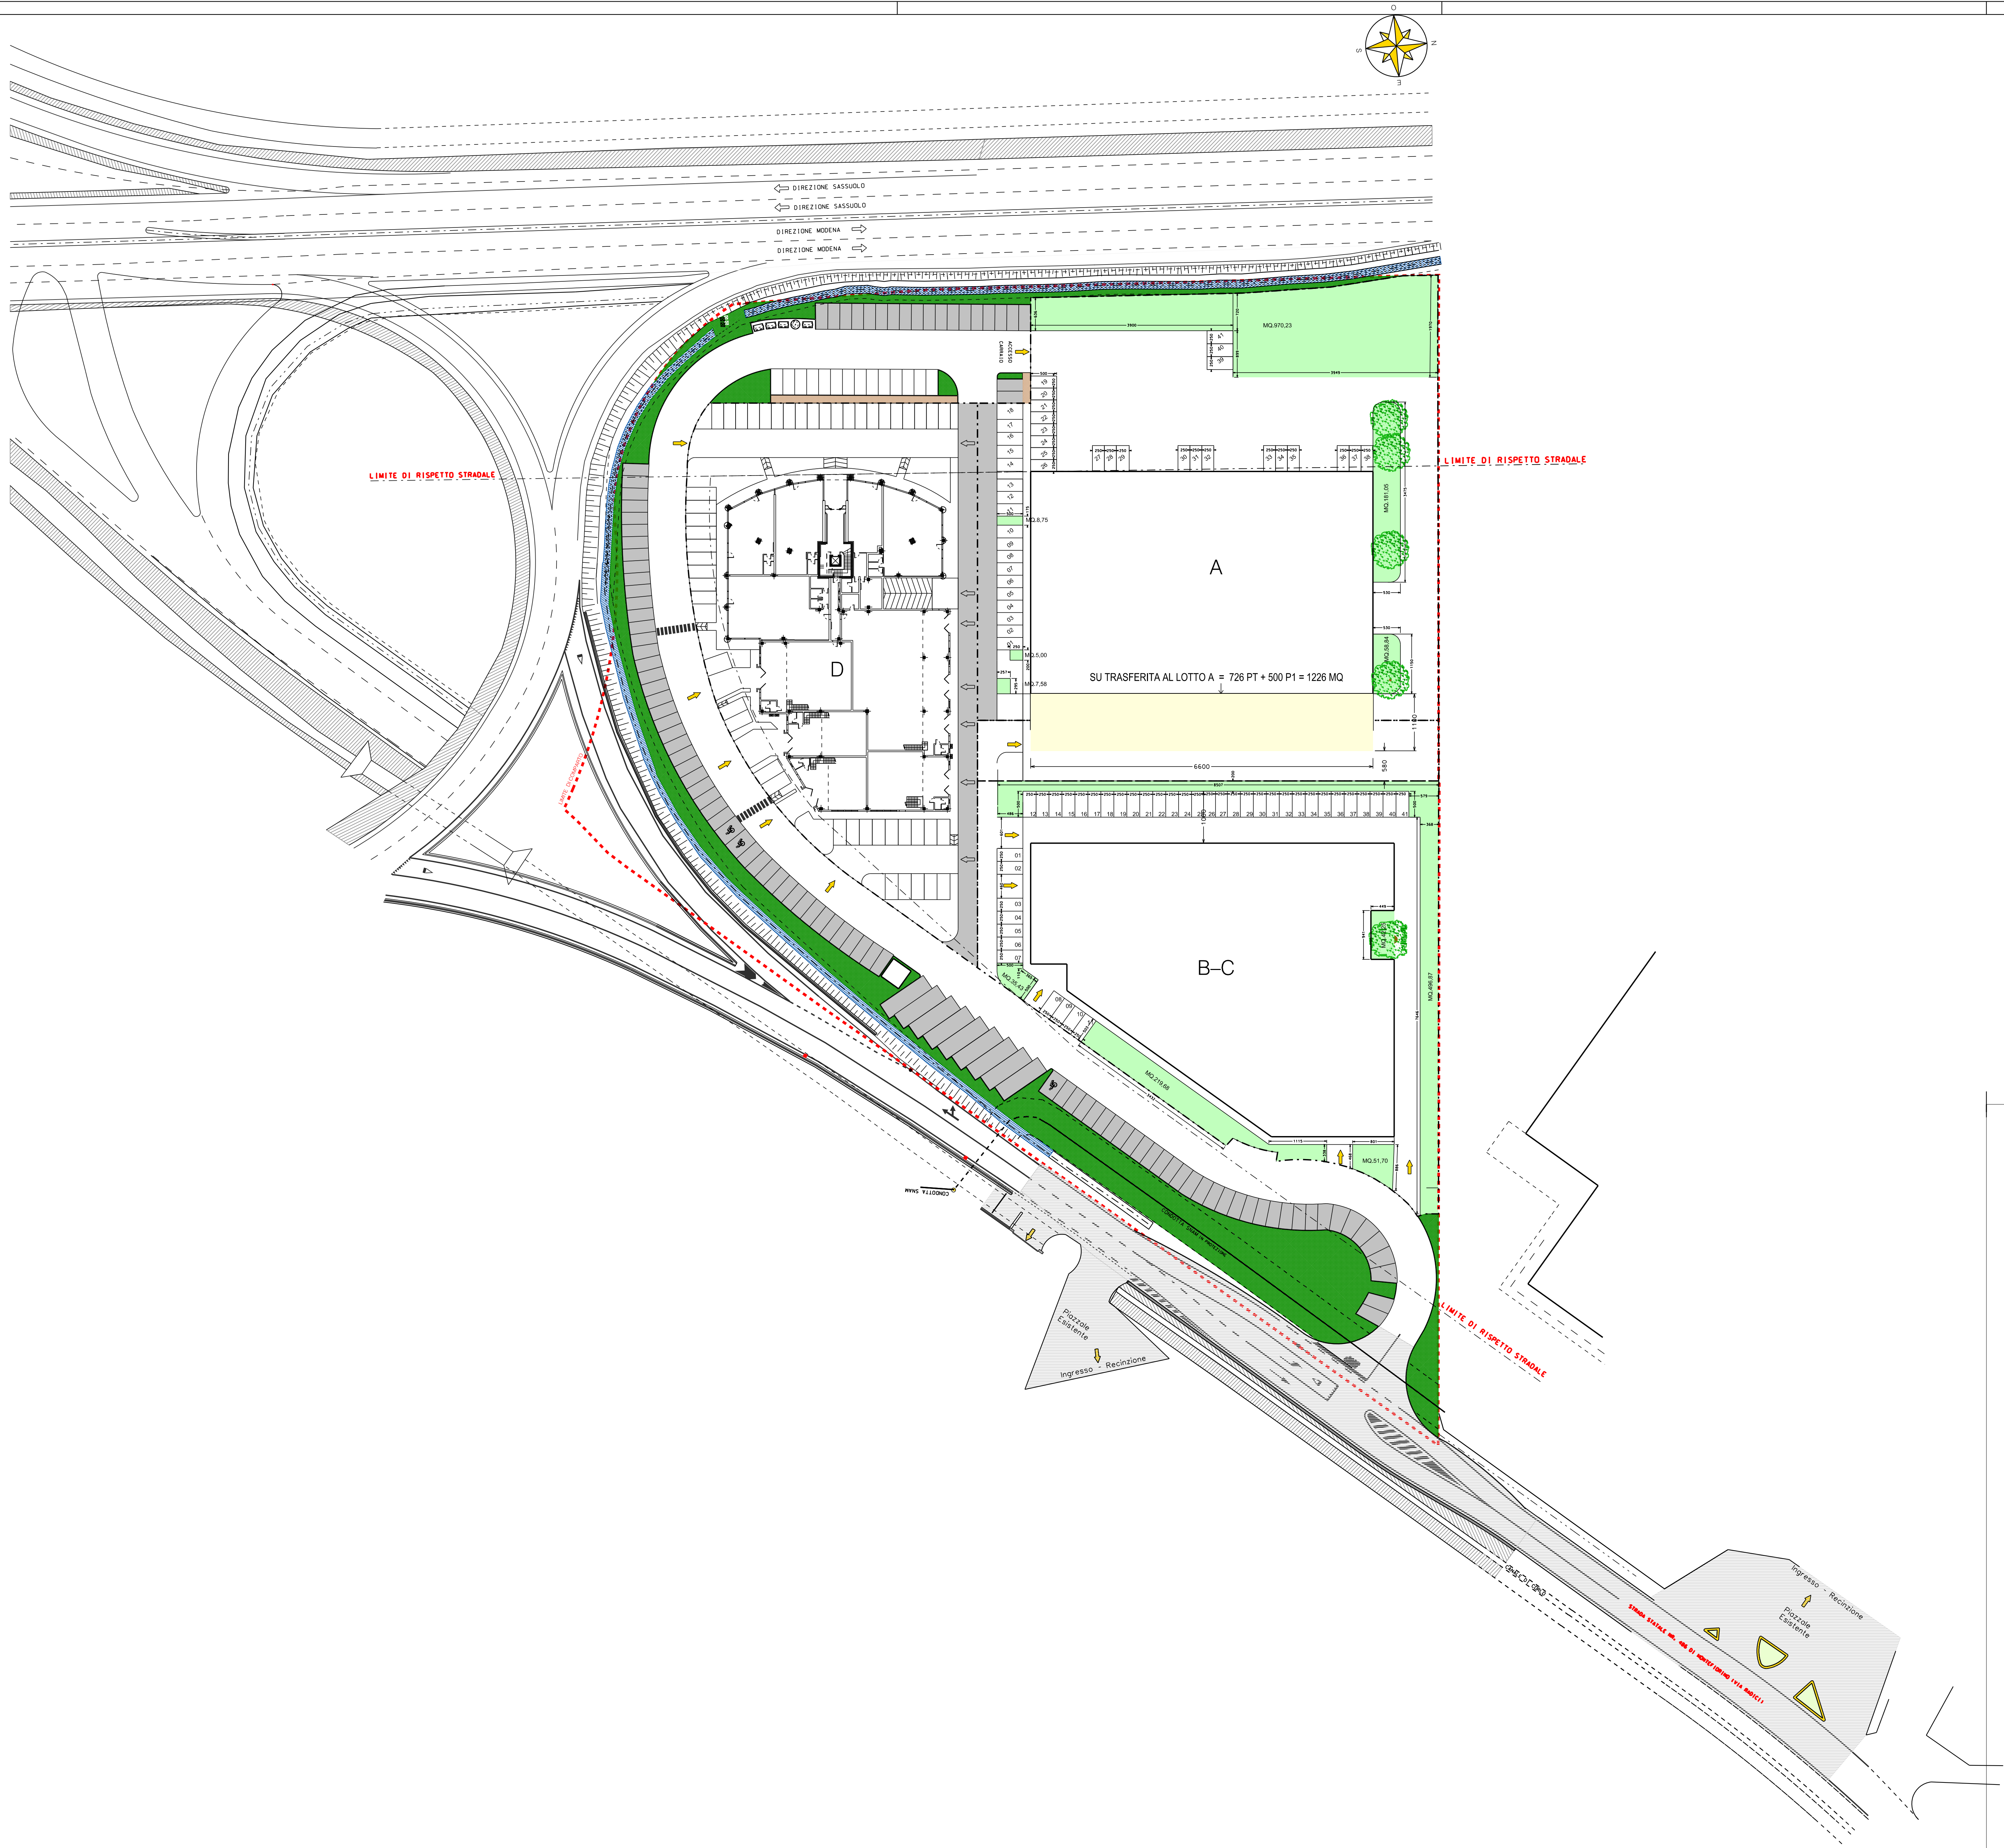

**mopro**  
studio di progettazione

**Piano Particolareggiato  
di Iniziativa Privata  
Comparto D2 demonimato  
"Nuova MZ"**

**VARIANTE N.2**

Comune di Formigine

Via Radici in Piano - Foglio 21 Mappali  
528-541

Committente  
**MZ IMMOBILIARE S.R.L.**  
Via Giorgi, 27 cap 41124  
Comune di Modena  
p.i=02112560368

| DIS |     | Variante                           |    |       |
|-----|-----|------------------------------------|----|-------|
| 10  |     | Planimetria di<br>progetto quotata |    |       |
| DEF | URB | Rev. 03                            | V5 | Scala |
| 347 |     | 03/07/2020                         |    | 1:200 |

Progettisti:  
**Antonella Debbia geometra**  
**Marco Montorsi Ingegnere**

Gruppo di lavoro:  
Geom. Marcello Sorelli  
Arch. Silvia Andreacchio  
Arch. Caterina Bonifetti

Disegnatori:  
Fabio Giovannini  
Davide Guidetti

**mopro** studio di progettazione  
via degli M&B Corbelli, 70 Modena  
sede operativa, Piazza Carlo Castellaniche, 3  
41042 - Contratto di Reno - Modena  
tel. +39 0536 181659  
mopro@studioprogettazione.it