


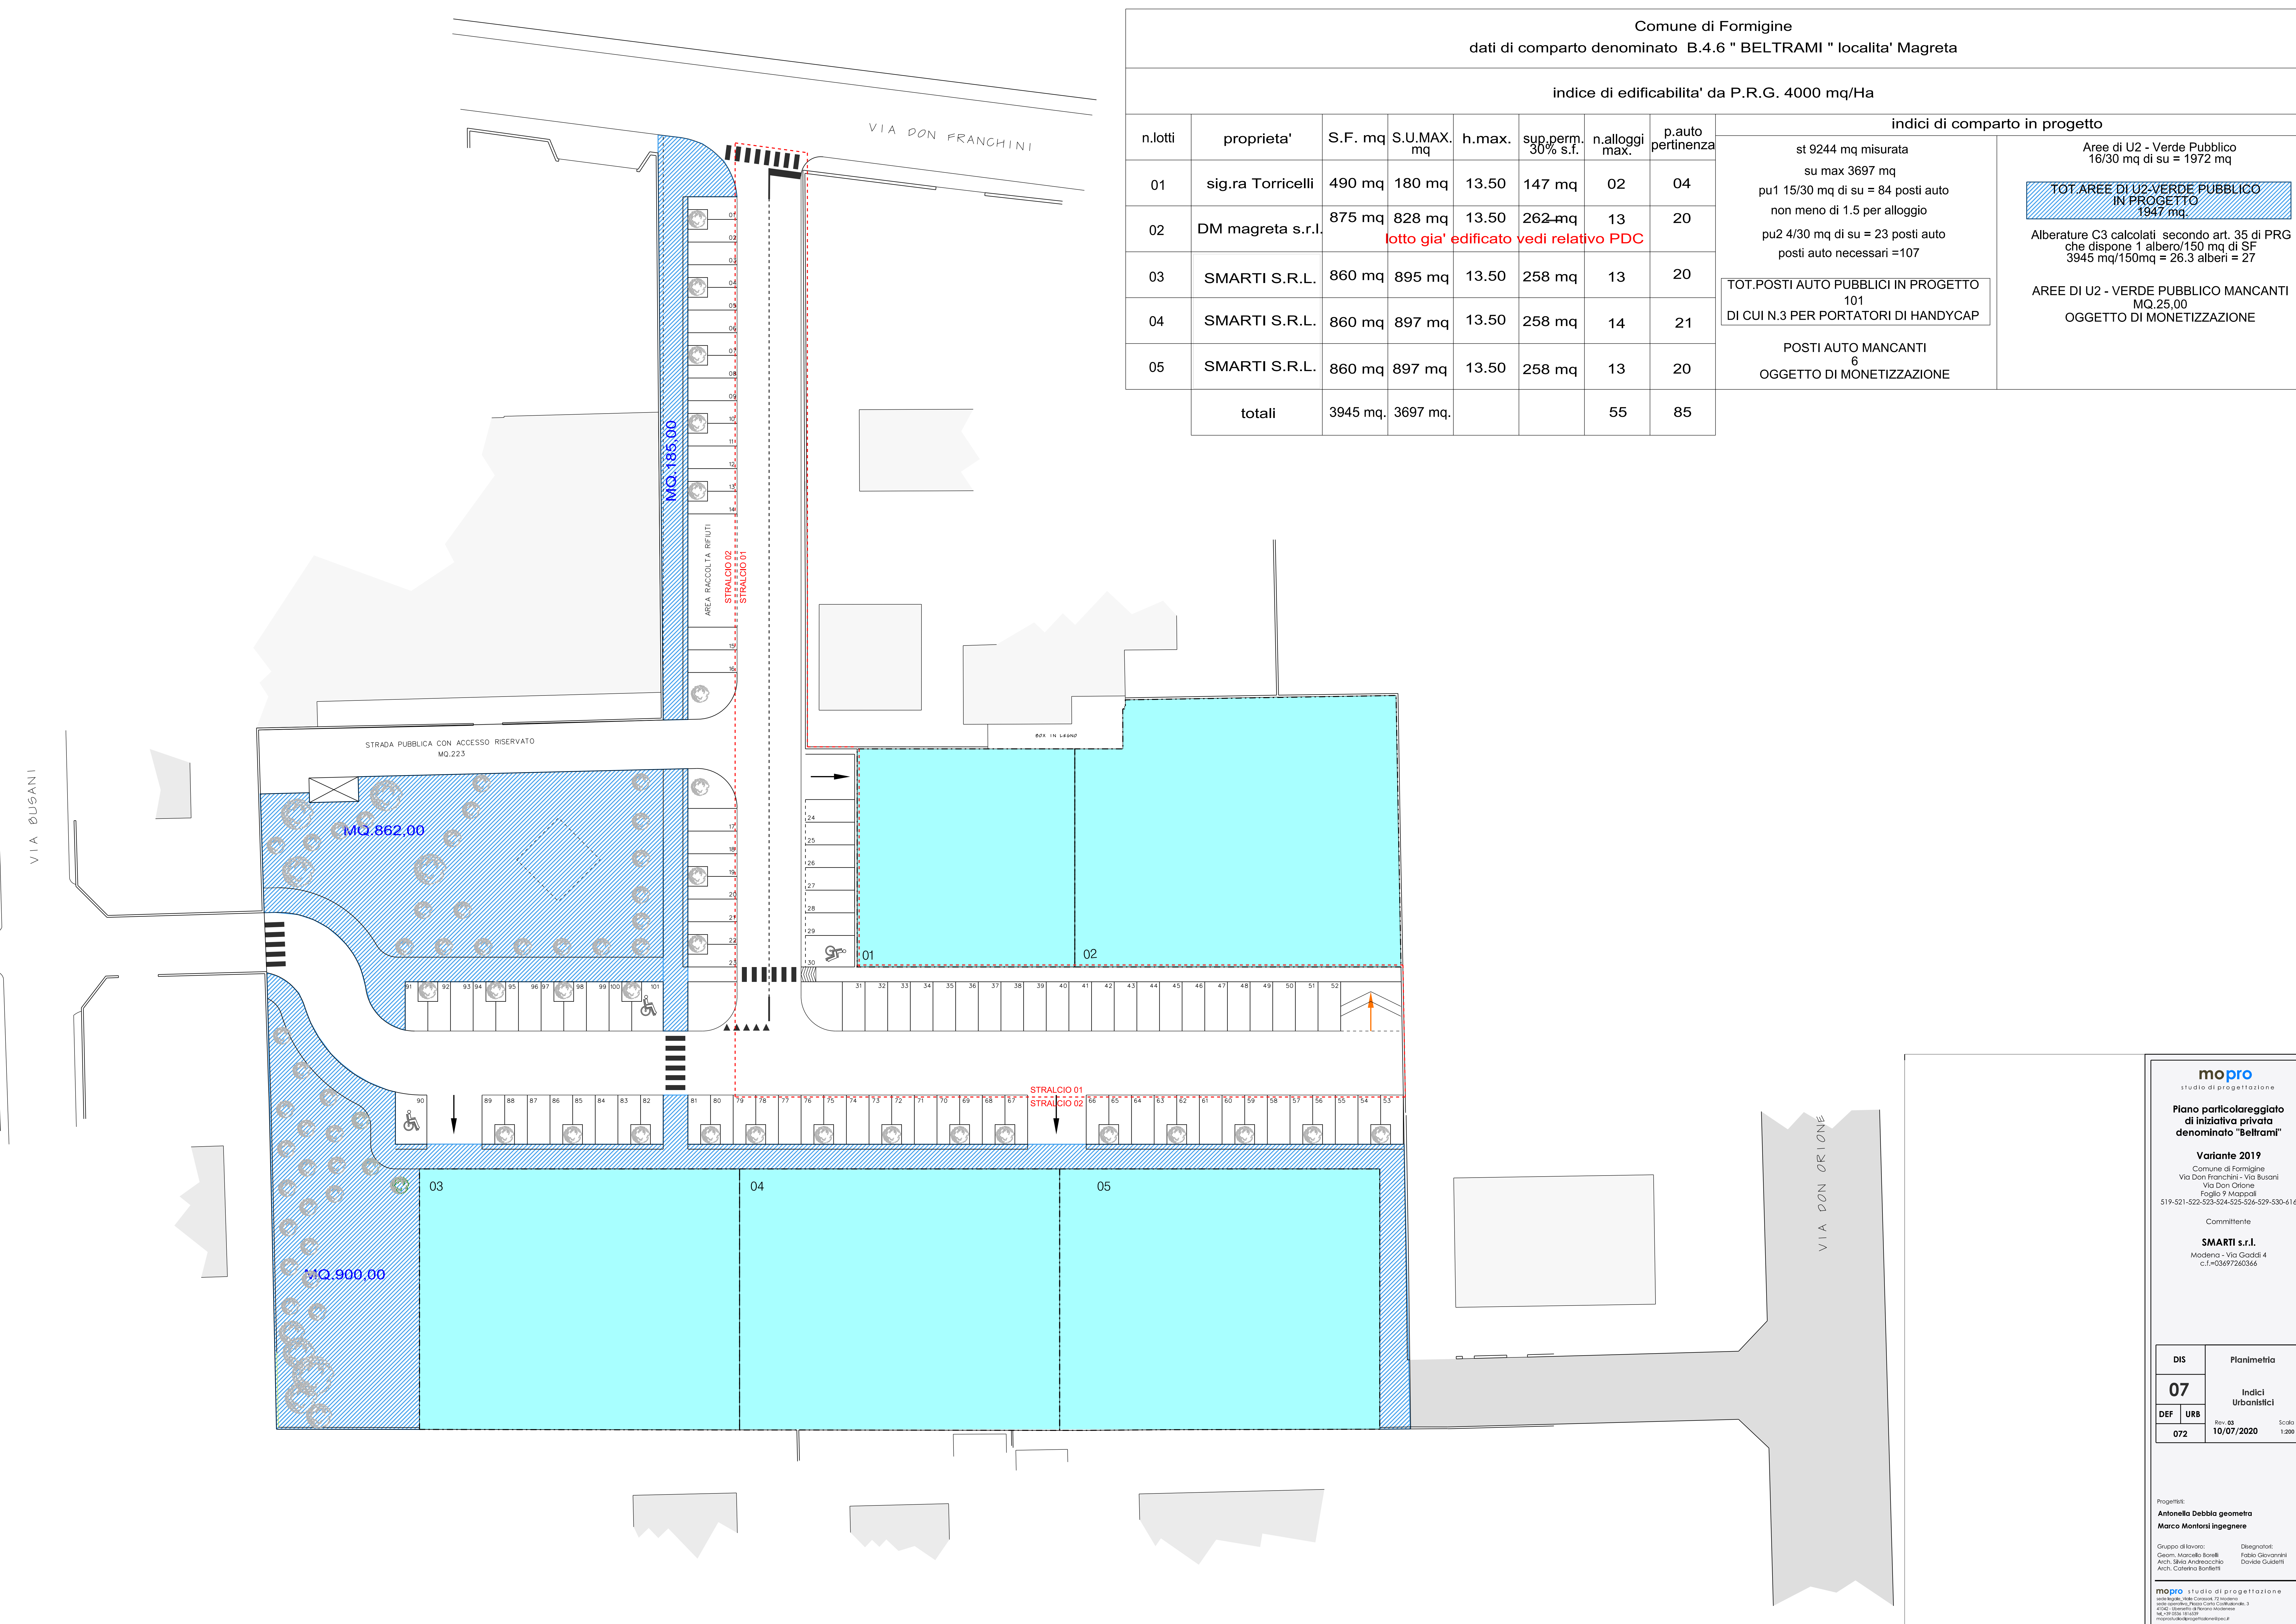

Comune di Formigine									
dati di comparto denominato B.4.6 " BELTRAMI " localita' Magreta									
indice di edificabilita' da P.R.G. 4000 mq/Ha									
n.lotti	proprieta'	S.F. mq	S.U.MAX. mq	h.max.	sup.perm. 30% s.f.	n.alloggi max.	p.auto pertinenza	indici di comparto in progetto	
01	sig.ra Torricelli	490 mq	180 mq	13.50	147 mq	02	04	st 9244 mq misurata su max 3697 mq pu1 15/30 mq di su = 84 posti auto non meno di 1.5 per alloggio pu2 4/30 mq di su = 23 posti auto posti auto necessari =107 TOT.POSTI AUTO PUBBLICI IN PROGETTO 101 DI CUI N.3 PER PORTATORI DI HANDYCAP POSTI AUTO MANCANTI 6 OGGETTO DI MONETIZZAZIONE	Aree di U2 - Verde Pubblico 16/30 mq di su = 1972 mq TOT.AREE DI U2-VERDE PUBBLICO IN PROGETTO 1947 mq. Alberature C3 calcolati secondo art. 35 di PRG che dispone 1 albero/150 mq di SF 3945 mq/150mq = 26.3 alberi = 27 AREE DI U2 - VERDE PUBBLICO MANCANTI MQ.25,00 OGGETTO DI MONETIZZAZIONE
02	DM magreta s.r.l.	875 mq	828 mq	13.50	262 mq	13	20		
03	SMARTI S.R.L.	860 mq	895 mq	13.50	258 mq	13	20		
04	SMARTI S.R.L.	860 mq	897 mq	13.50	258 mq	14	21		
05	SMARTI S.R.L.	860 mq	897 mq	13.50	258 mq	13	20		
	totali	3945 mq.	3697 mq.			55	85		

DIS

07

DEF

072

URB

10/07/2020

Planimetria

Indici Urbanistici

Rev. da 10/07/2020

Scala 1:200

Progettisti:
Antonella Debba geometra
Marco Montorsi ingegnere

Gruppo di lavoro:
Geom. Marcello Bonelli
Arch. Silvio Andreocchietto
Arch. Caterina Bonifatti

Disegnatori:
Fabio Giovannini
Davide Guidetti

mopro

studio di progettazione

viale dell'Industria, 10 - 41013 Formigine (MO)

tel. 059 224 0100

moprostudio@protonet.it