


Quota stato di fatto
78.40
0.00
Quota stato di progetto
relativa alla via Don Franchini

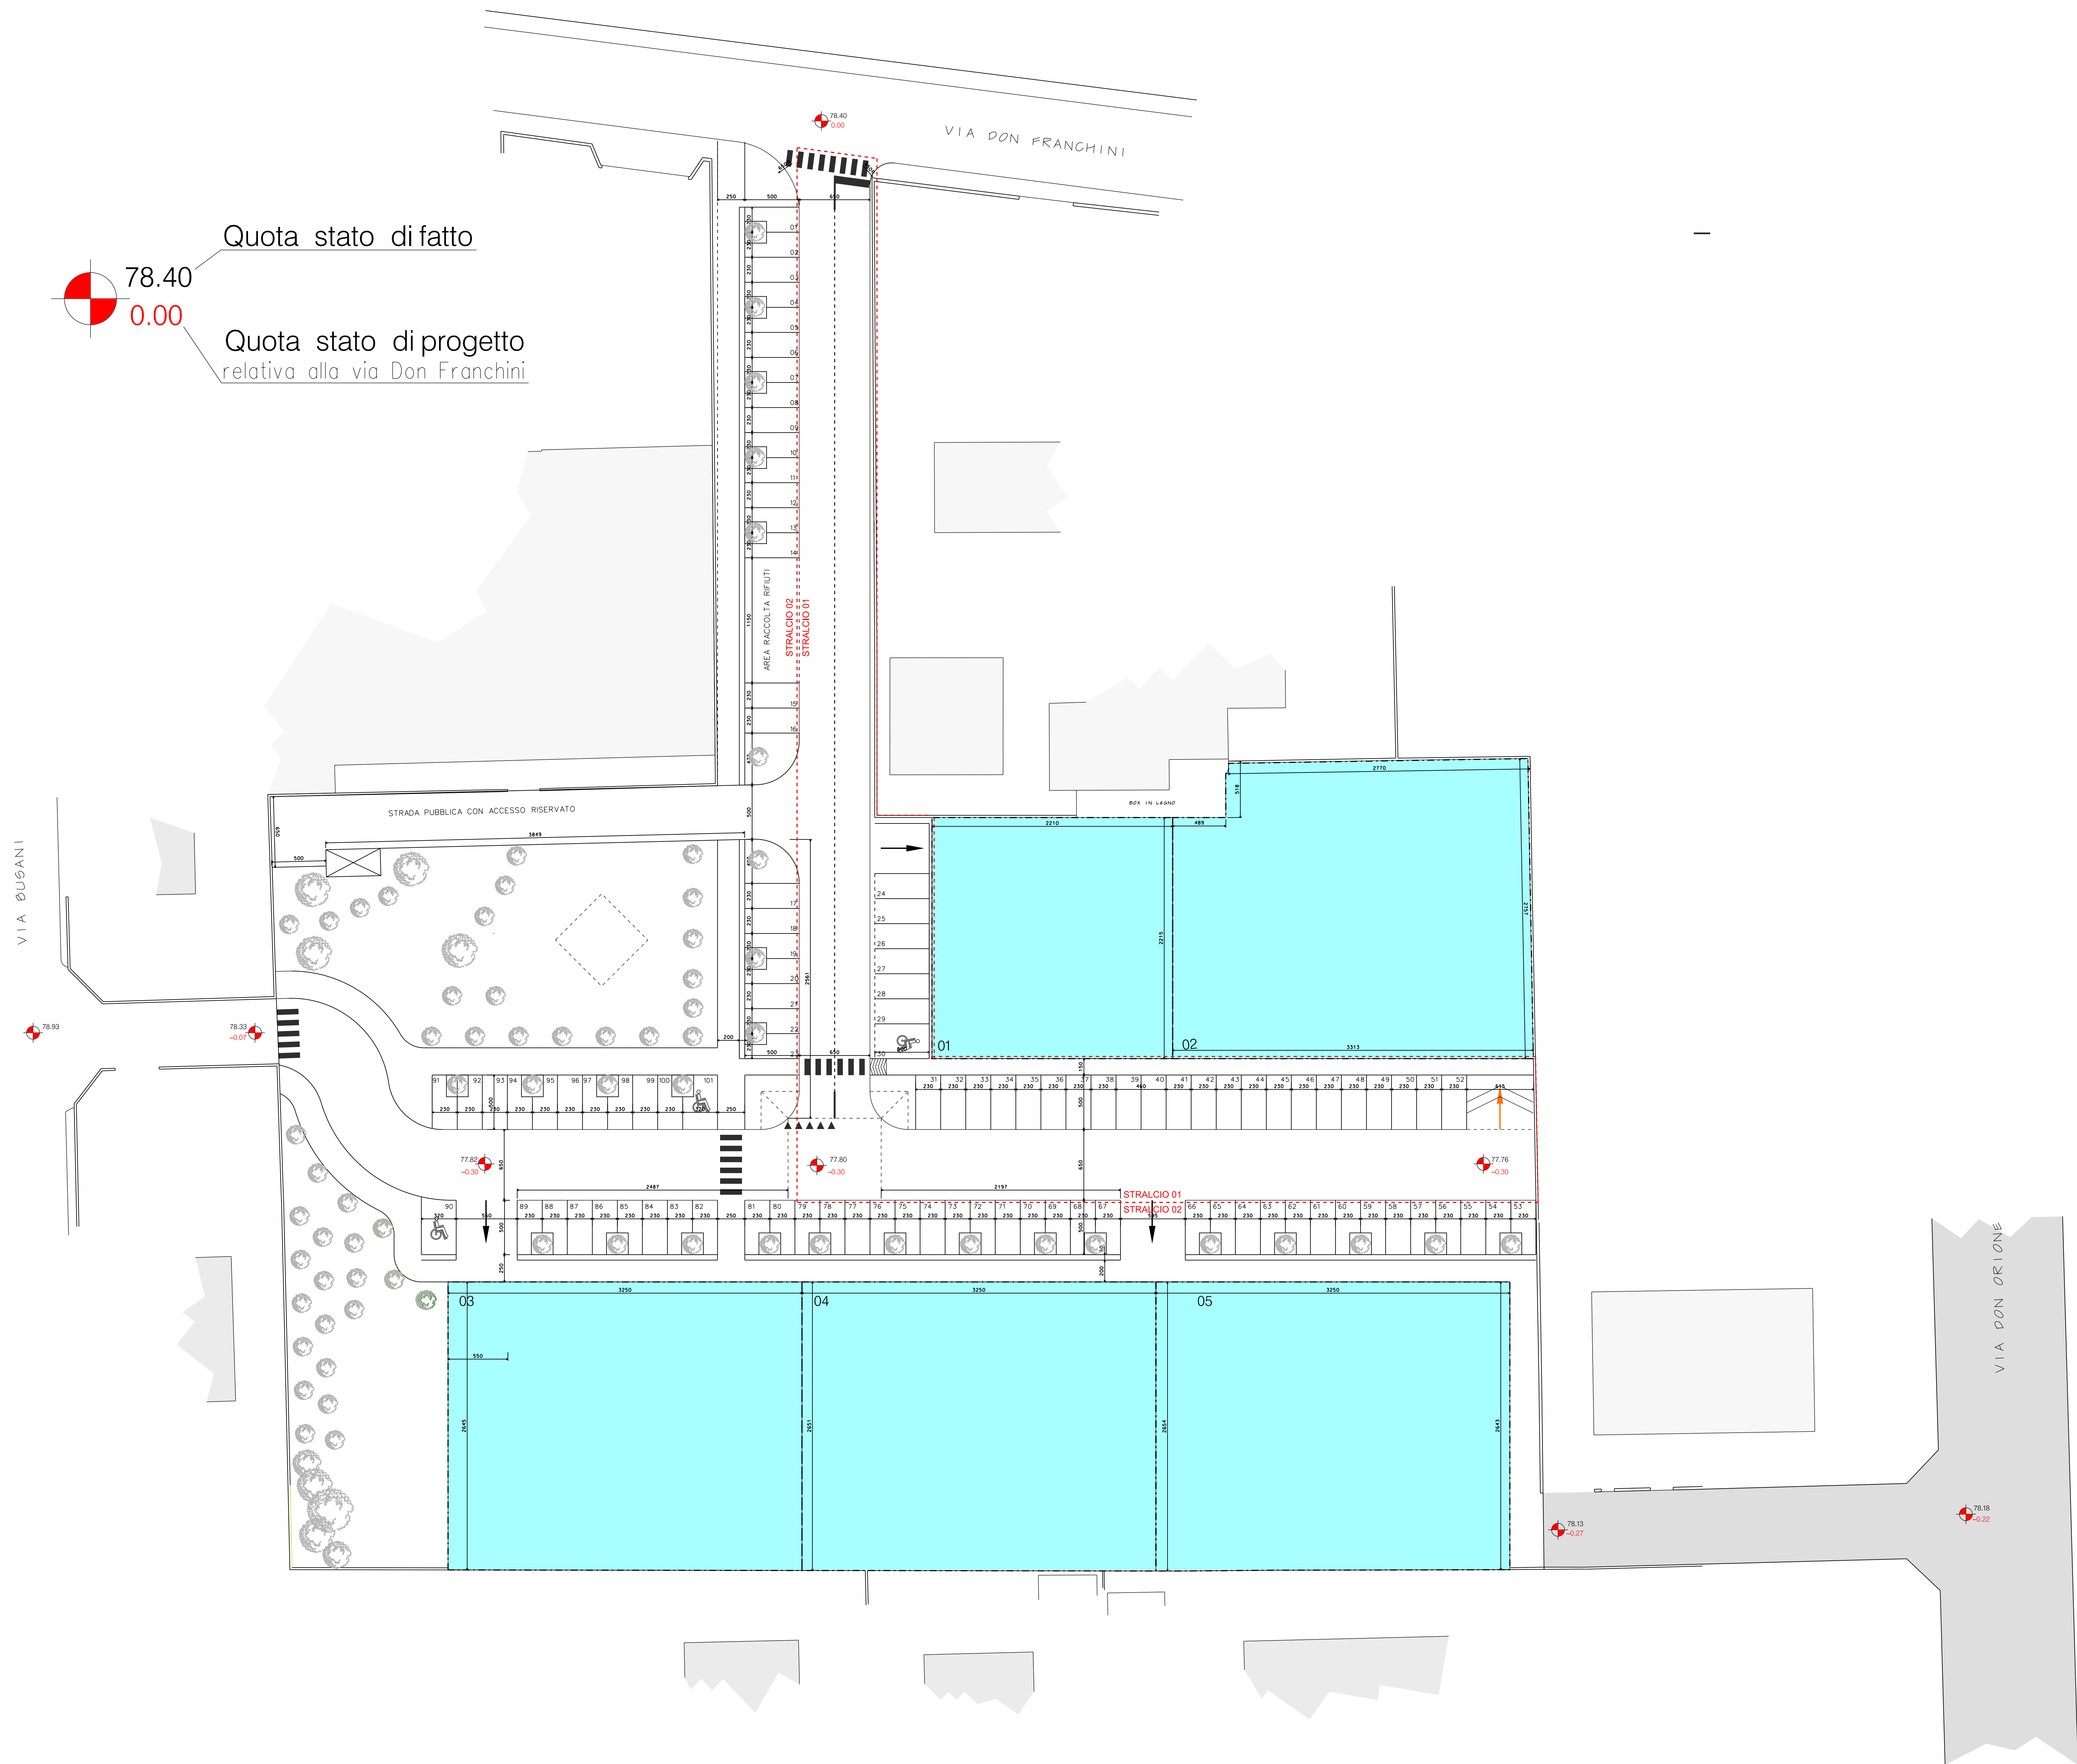

DIS

10

DEF

072

URB

Rev. 03

10/07/2020

V5

10/07/2020

Scala

1:200

Planimetria

Quotata

Progettisti:

Antonella Debba geometra

Marco Montorsi ingegnere

Gruppo di lavoro:

Geom. Marcello Bonelli

Arch. Silvia Andreocchia

Arch. Caterina Bonifazi

Disegnatori:

Fabio Giovannini

Davide Guidetti

mopro studio di progettazione

via Belforte, 10 - 41012 Modena (MO)

tel. 059 238 0100

moprostudio@gmail.com