mopro
studio di progettazione

Piano particolareggiato di iniziativa privata denominato "Beltrami"

Variante 2019

Comune di Formigine
Via Don Franchini - Via Busani
Via Don Orione
Foglio 9 Mappali
519-521-522-523-524-525-526-529-530-616

Committente

SMARTI s.r.l.
Modena - Via Gaddi 4
c.f.=03697260366

DIS	Profilo longitudinale sezione caratteristica
11	
DEF / URB	Rev. 03 V5 — Scala
072	10/07/2020

Progettisti:

Antonella Debbia geometra

Marco Montorsi ingegnere

Gruppo di lavoro:
Geom. Marcello Borelli
Arch. Silvia Andreacchio
Arch. Caterina Bonfiletti

Disegnatori:
Fabio Giovannini
Davide Guidetti

mopro studio di progettazione
sede legale_Viale Corassori, 72 Modena
sede operativa_Piazza Carlo Costituzionale, 3
41042 - Fiorano Modenese
tel.+39 0536 1816539
moprostudiodiprogettazione@pec.it

Tipo:Modello A Sia Revisioni Ascolti UNAPPRO Studio di Fattibilità Sottoscrizione Bozza o oggetto di autorizzazione preventiva

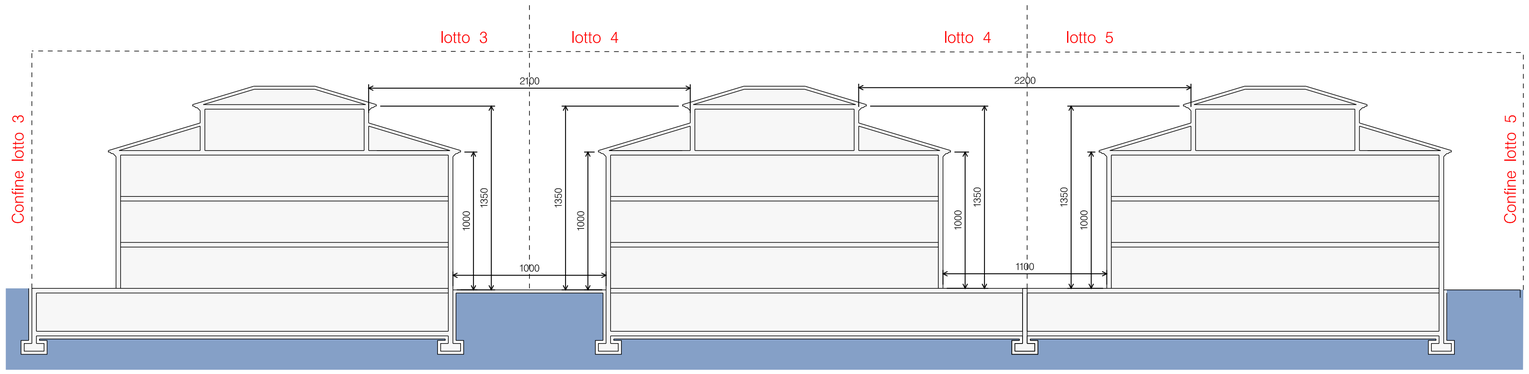

PROFILO C:C

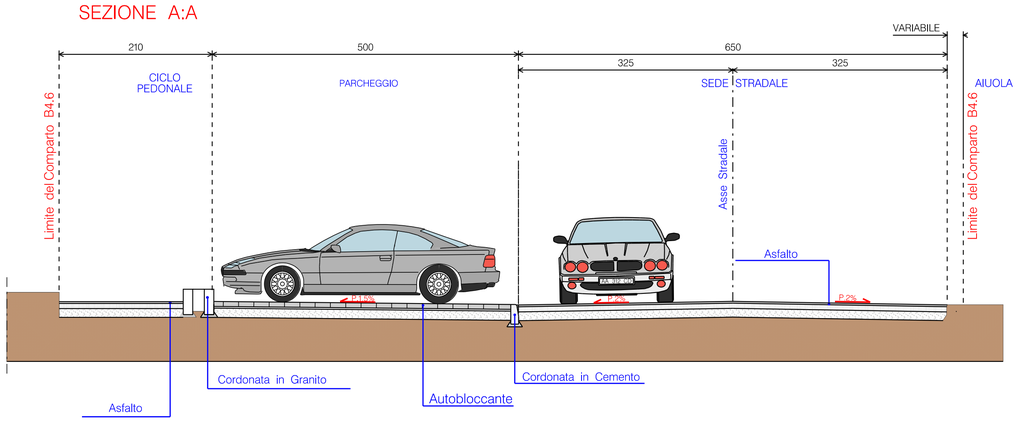

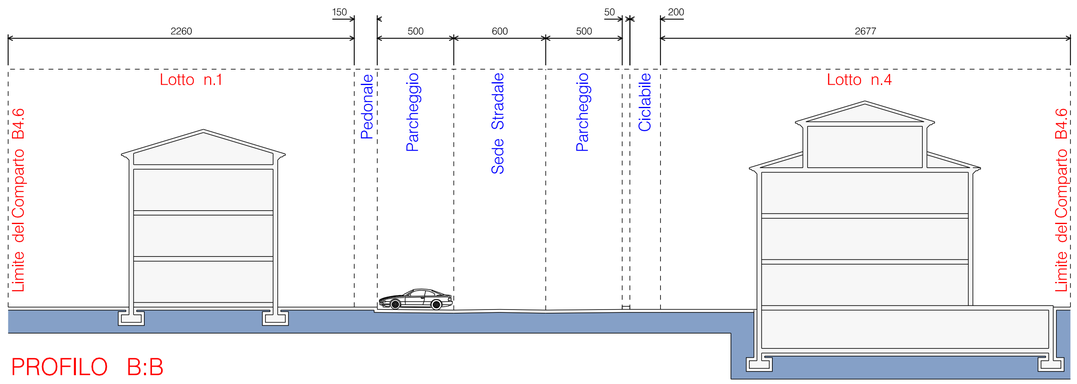

PROFILO B:B

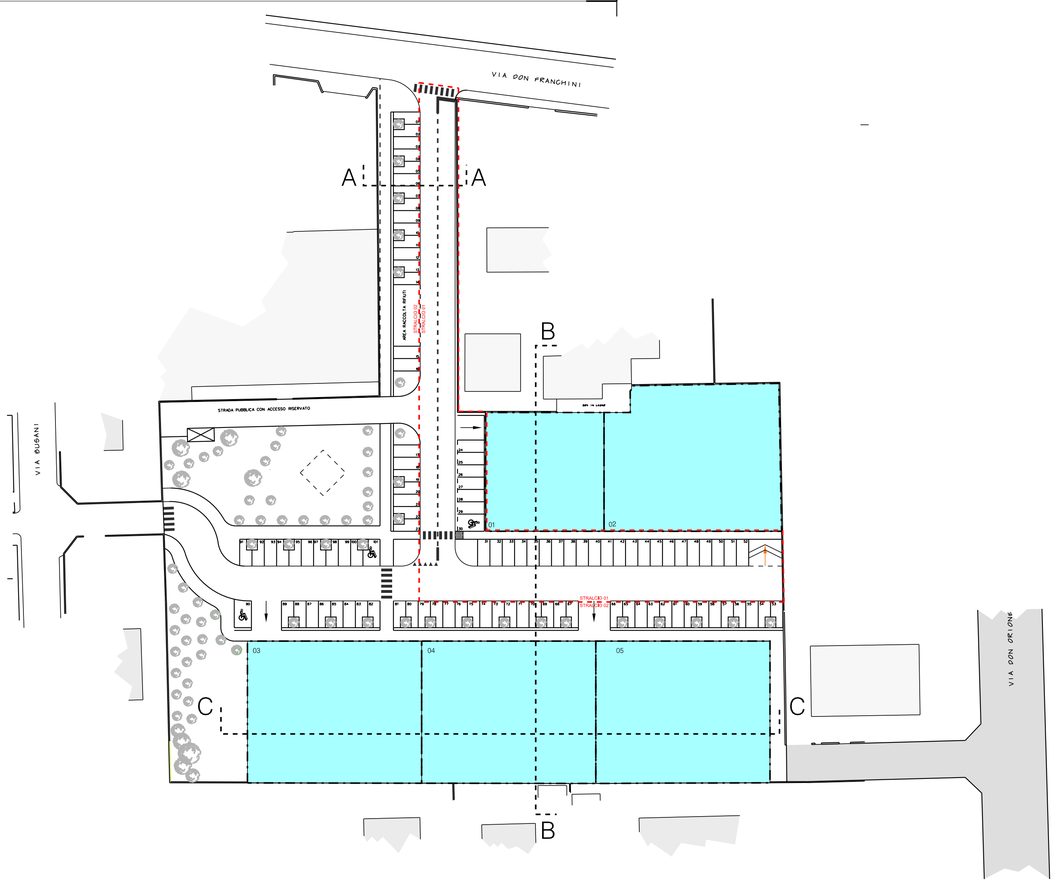

copyright studio tecnico associato MONTORSI ASCARI