


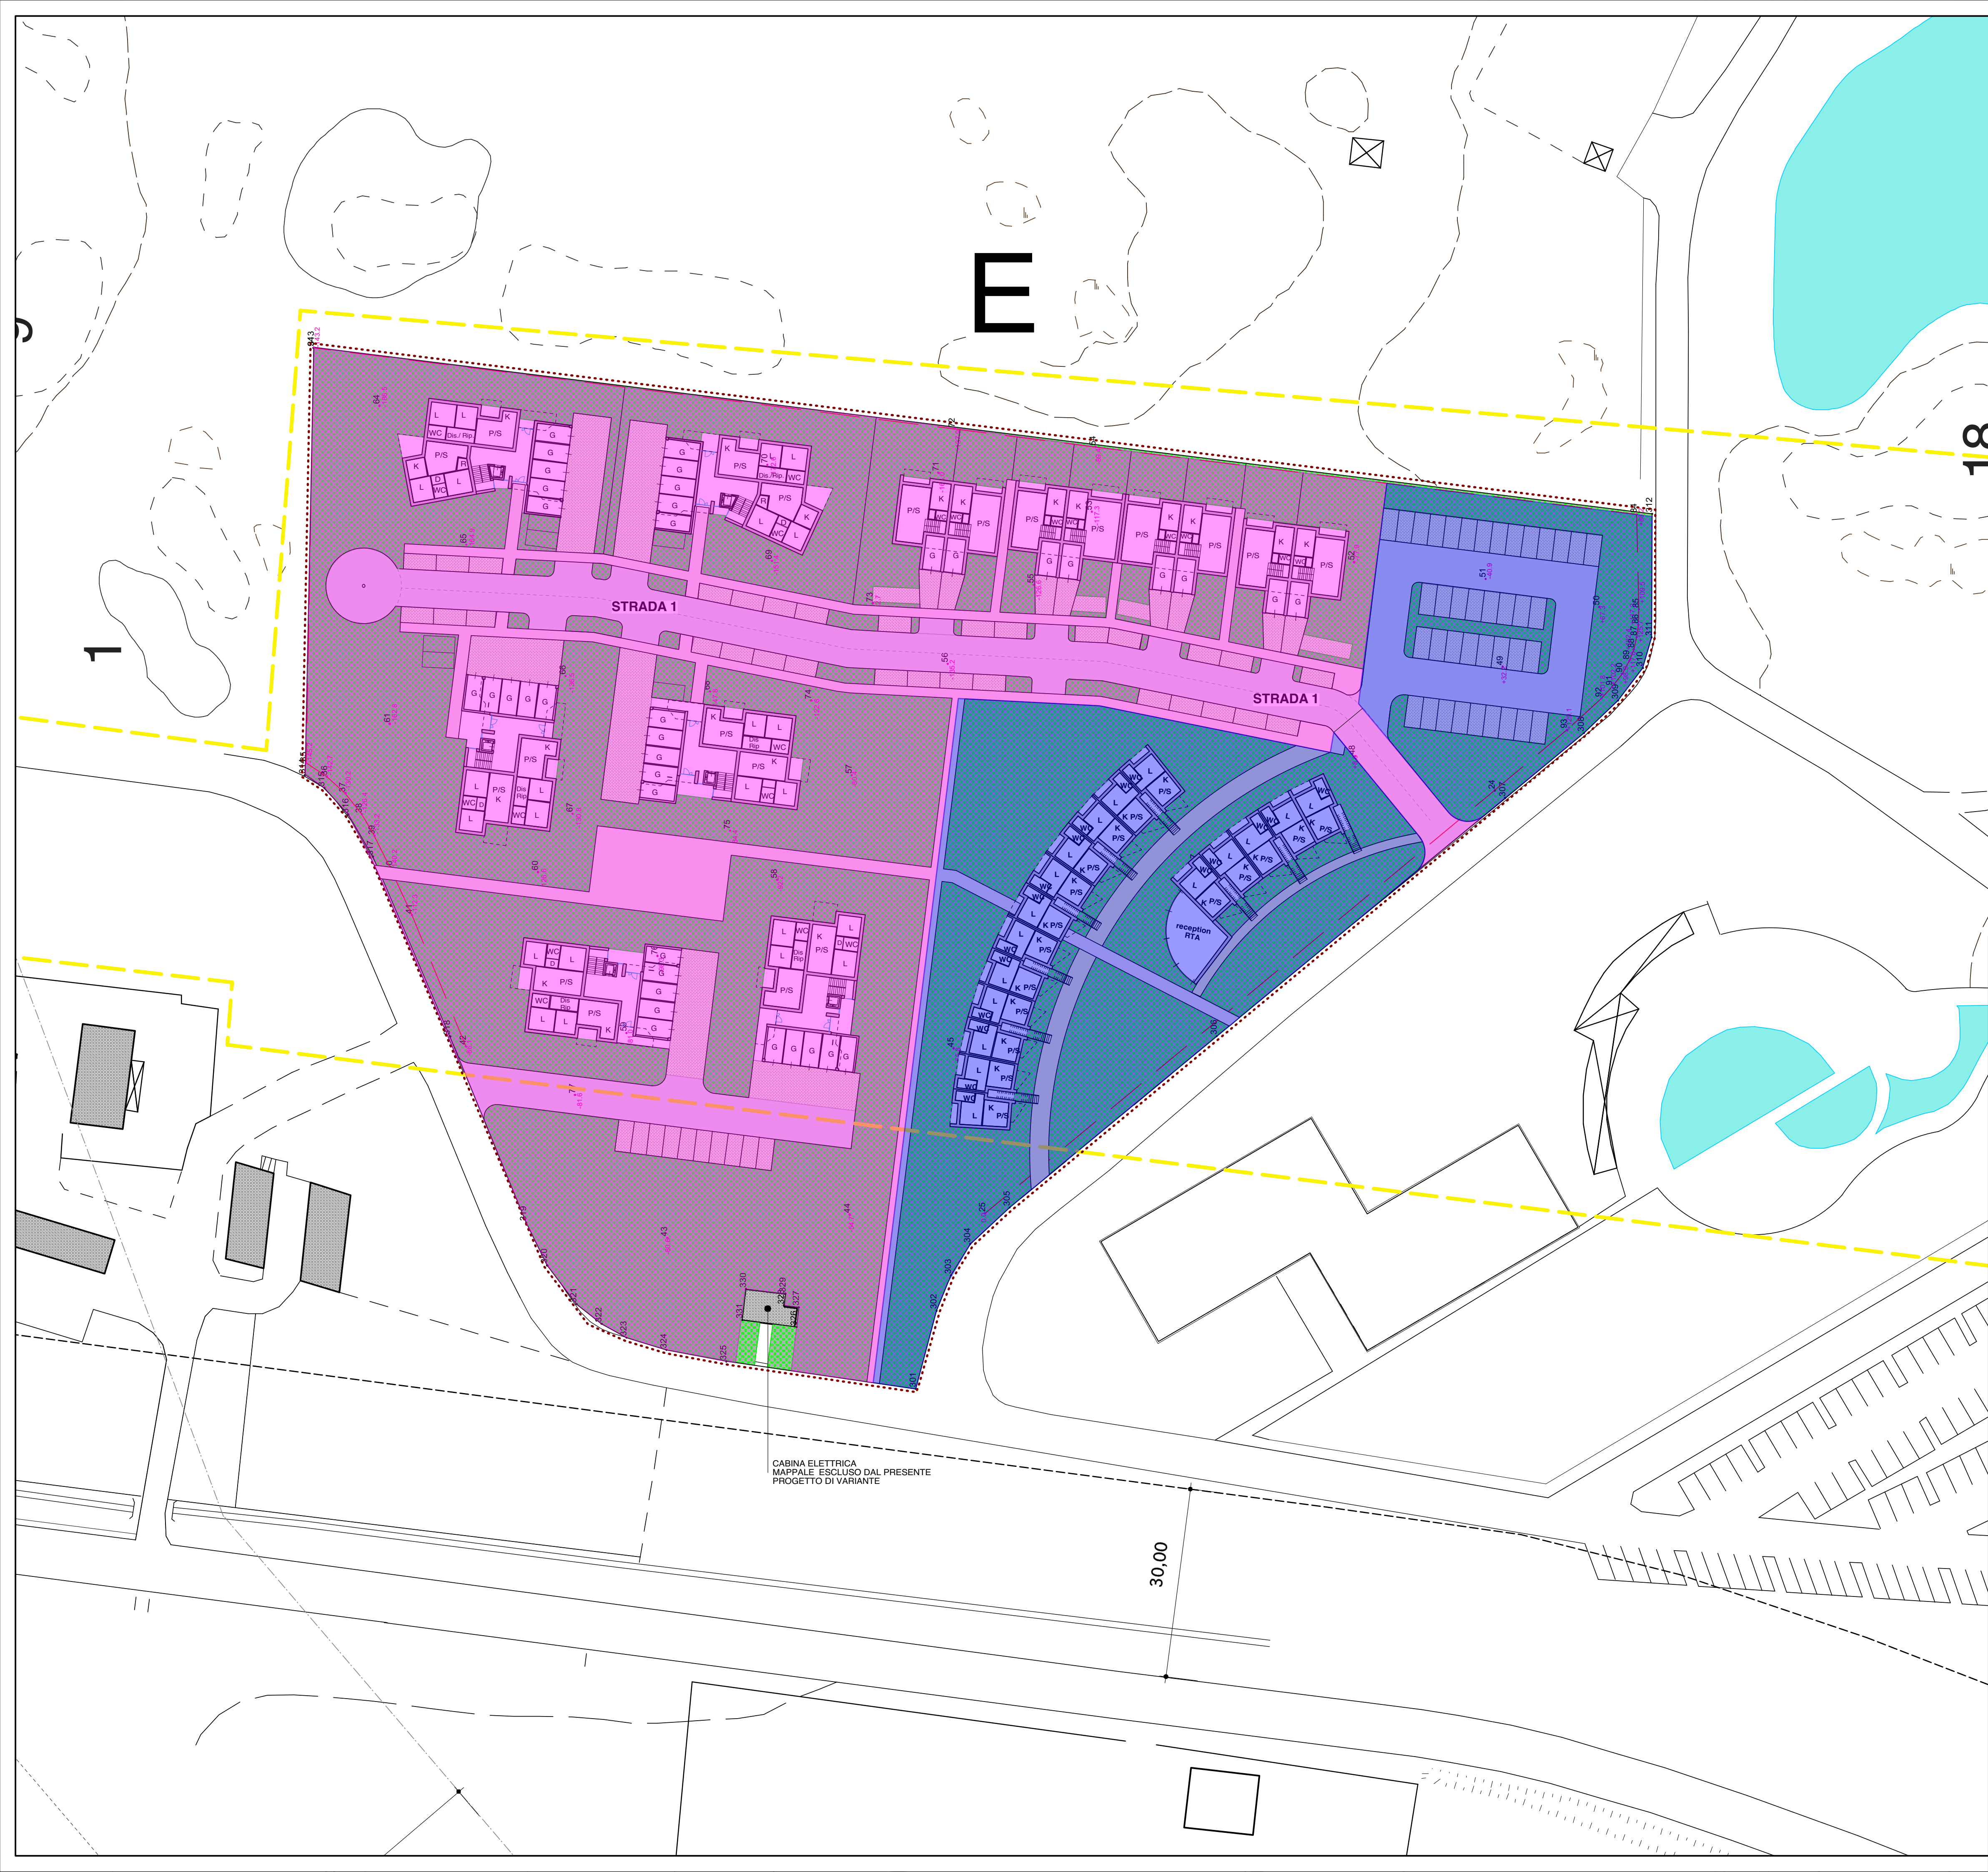

- LIMITE AREA EDIFICABILE
- ... COMPARTO DI INTERVENTO
- SF TOTALE mq 22.164
- SF RESIDENZIALE mq 15.812 PARI AL 71% DELLA SF GENERALE
- SF RTA mq 6.312 PARI AL 28% DELLA SF GENERALE

Lipparini Architetti Studio Associato  
Via Sgarzeria 35/2 - 41121 Modena - Tel. 059 2439394 347 3741868 - e-mail: studio@lippariniarchitetti.it

**COMUNE DI FORMIGINE**  
"GOLF FRAZIONE DI COLOMBARO" (Area RUR4)  
VARIANTE AL PIANO URBANISTICO ATTUATIVO  
SUB COMPARTO E



**PLANIMETRIA GENERALE**  
**SUDDIVISIONE DELL'AREA SECONDO**  
**DESTINAZIONE D'USO**

agg. Sett. 2022  
data Ottobre 2021

tavola  
Committente

scala 1:500 n° 11.0

**PARCO DEI CEDRI S.R.L.**  
Via C. Pisacane n. 2 - 41012 Carpi MO - C.F. e P. IVA 03098770369 - Tel. 0596322111 - Fax 059691079

Progettisti  
**Arch.Franco Lipparini - Arch.Lorenzo Lipparini**