


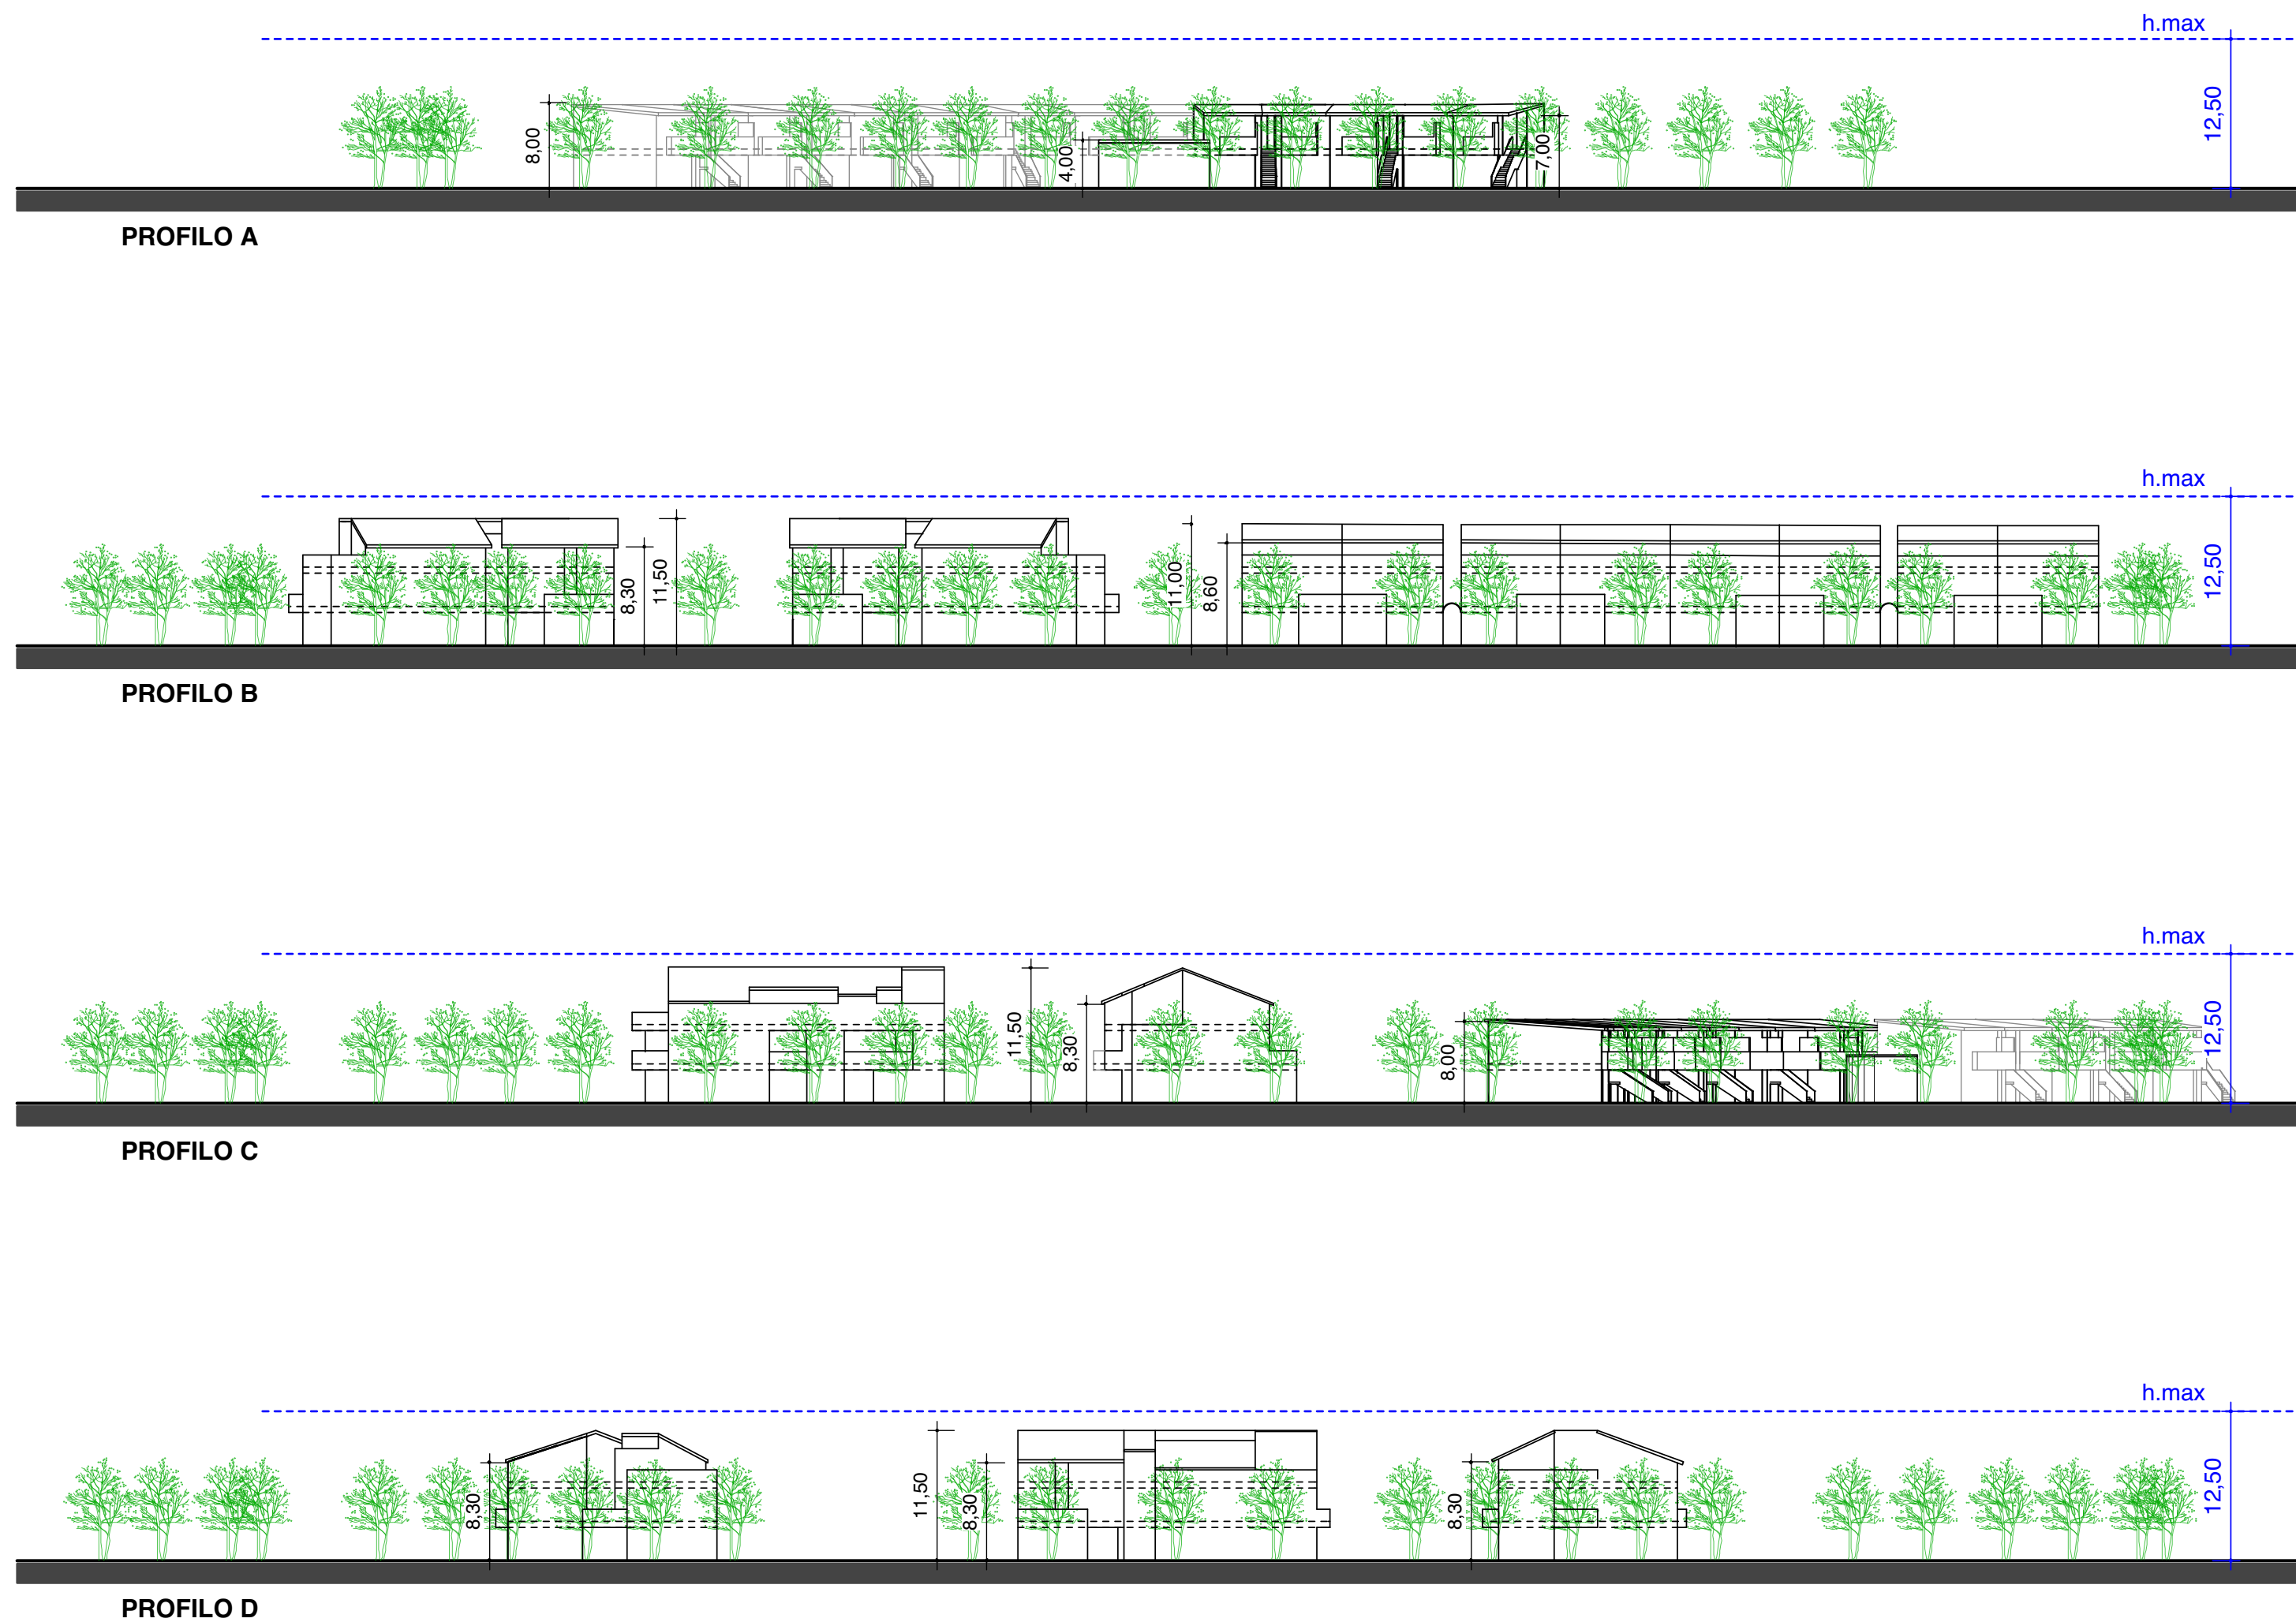

Lipparini Architetti Studio Associato
Via Sgarzeria 35/2 - 41121 Modena - Tel. 059 2439394 347 3741868 - e-mail: studio@lippariniarchitetti.it

COMUNE DI FORMIGINE

"GOLF FRAZIONE DI COLOMBARO" (Area RUR4)
VARIANTE AL PIANO URBANISTICO ATTUATIVO

SUB COMPARTO E



PROFILI

tavola

agg. Sett. 2022
Ottobre 2021

data

scala 1:500

n°

13.0

Committente

PARCO DEI CEDRI S.R.L.

Via C. Pisacane n. 2 - 41012 Carpi MO - C.F. e P. IVA 03098770369 - Tel. 0596322111 - Fax 059691079

Progettisti

Arch.Franco Lipparini - Arch.Lorenzo Lipparini