


COMUNE DI FORMIGINE




"GOLF FRAZIONE DI COLOMBARO" (Area RUR4)
VARIANTE AL PIANO URBANISTICO ATTUATIVO

SUB COMPARTO E

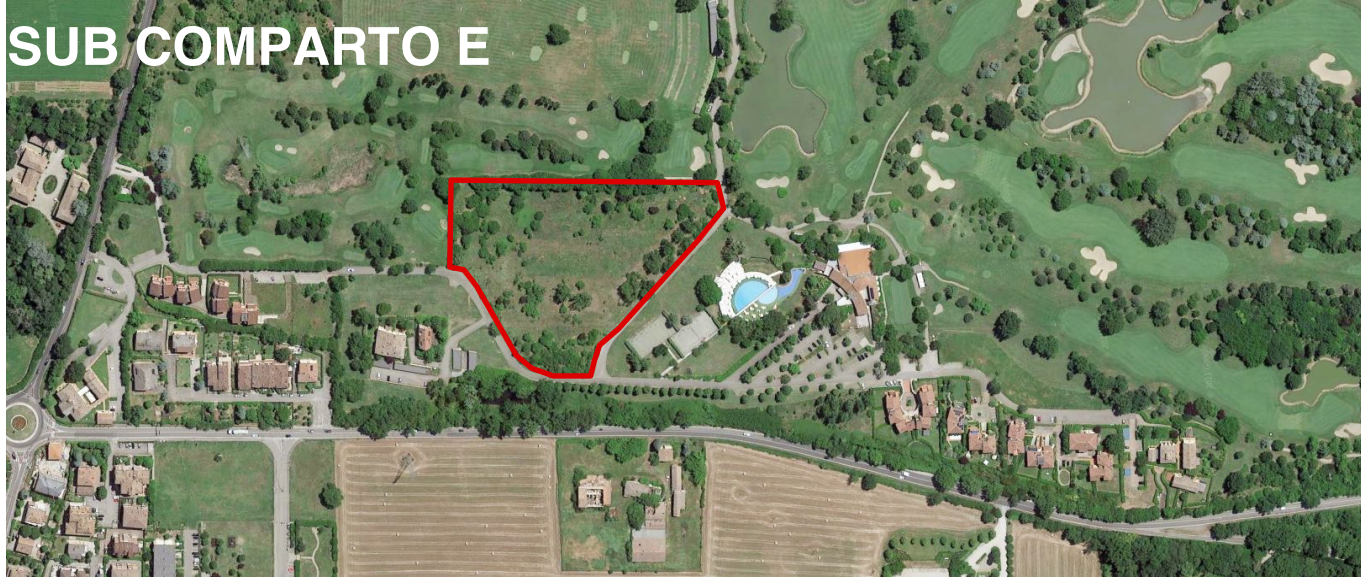


PLANIMETRIA GENERALE DI PROGETTO
SCHEMA DELLE RETI

tavola
Comittente
Progettisti
agg. Sett. 2022
data
Sett. 2022
Ottobre 2021
scala
1:1000
n°
15.0
PARCO DEI CEDRI S.R.L.
Via C. Pisacane n. 2 - 41012 Carpi MO - C.F. e P. IVA 03098770369 - Tel. 0596322111 - Fax 059691079
Arch.Franco Lipparini - Arch.Lorenzo Lipparini

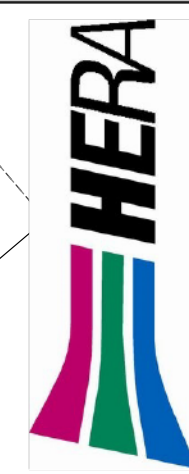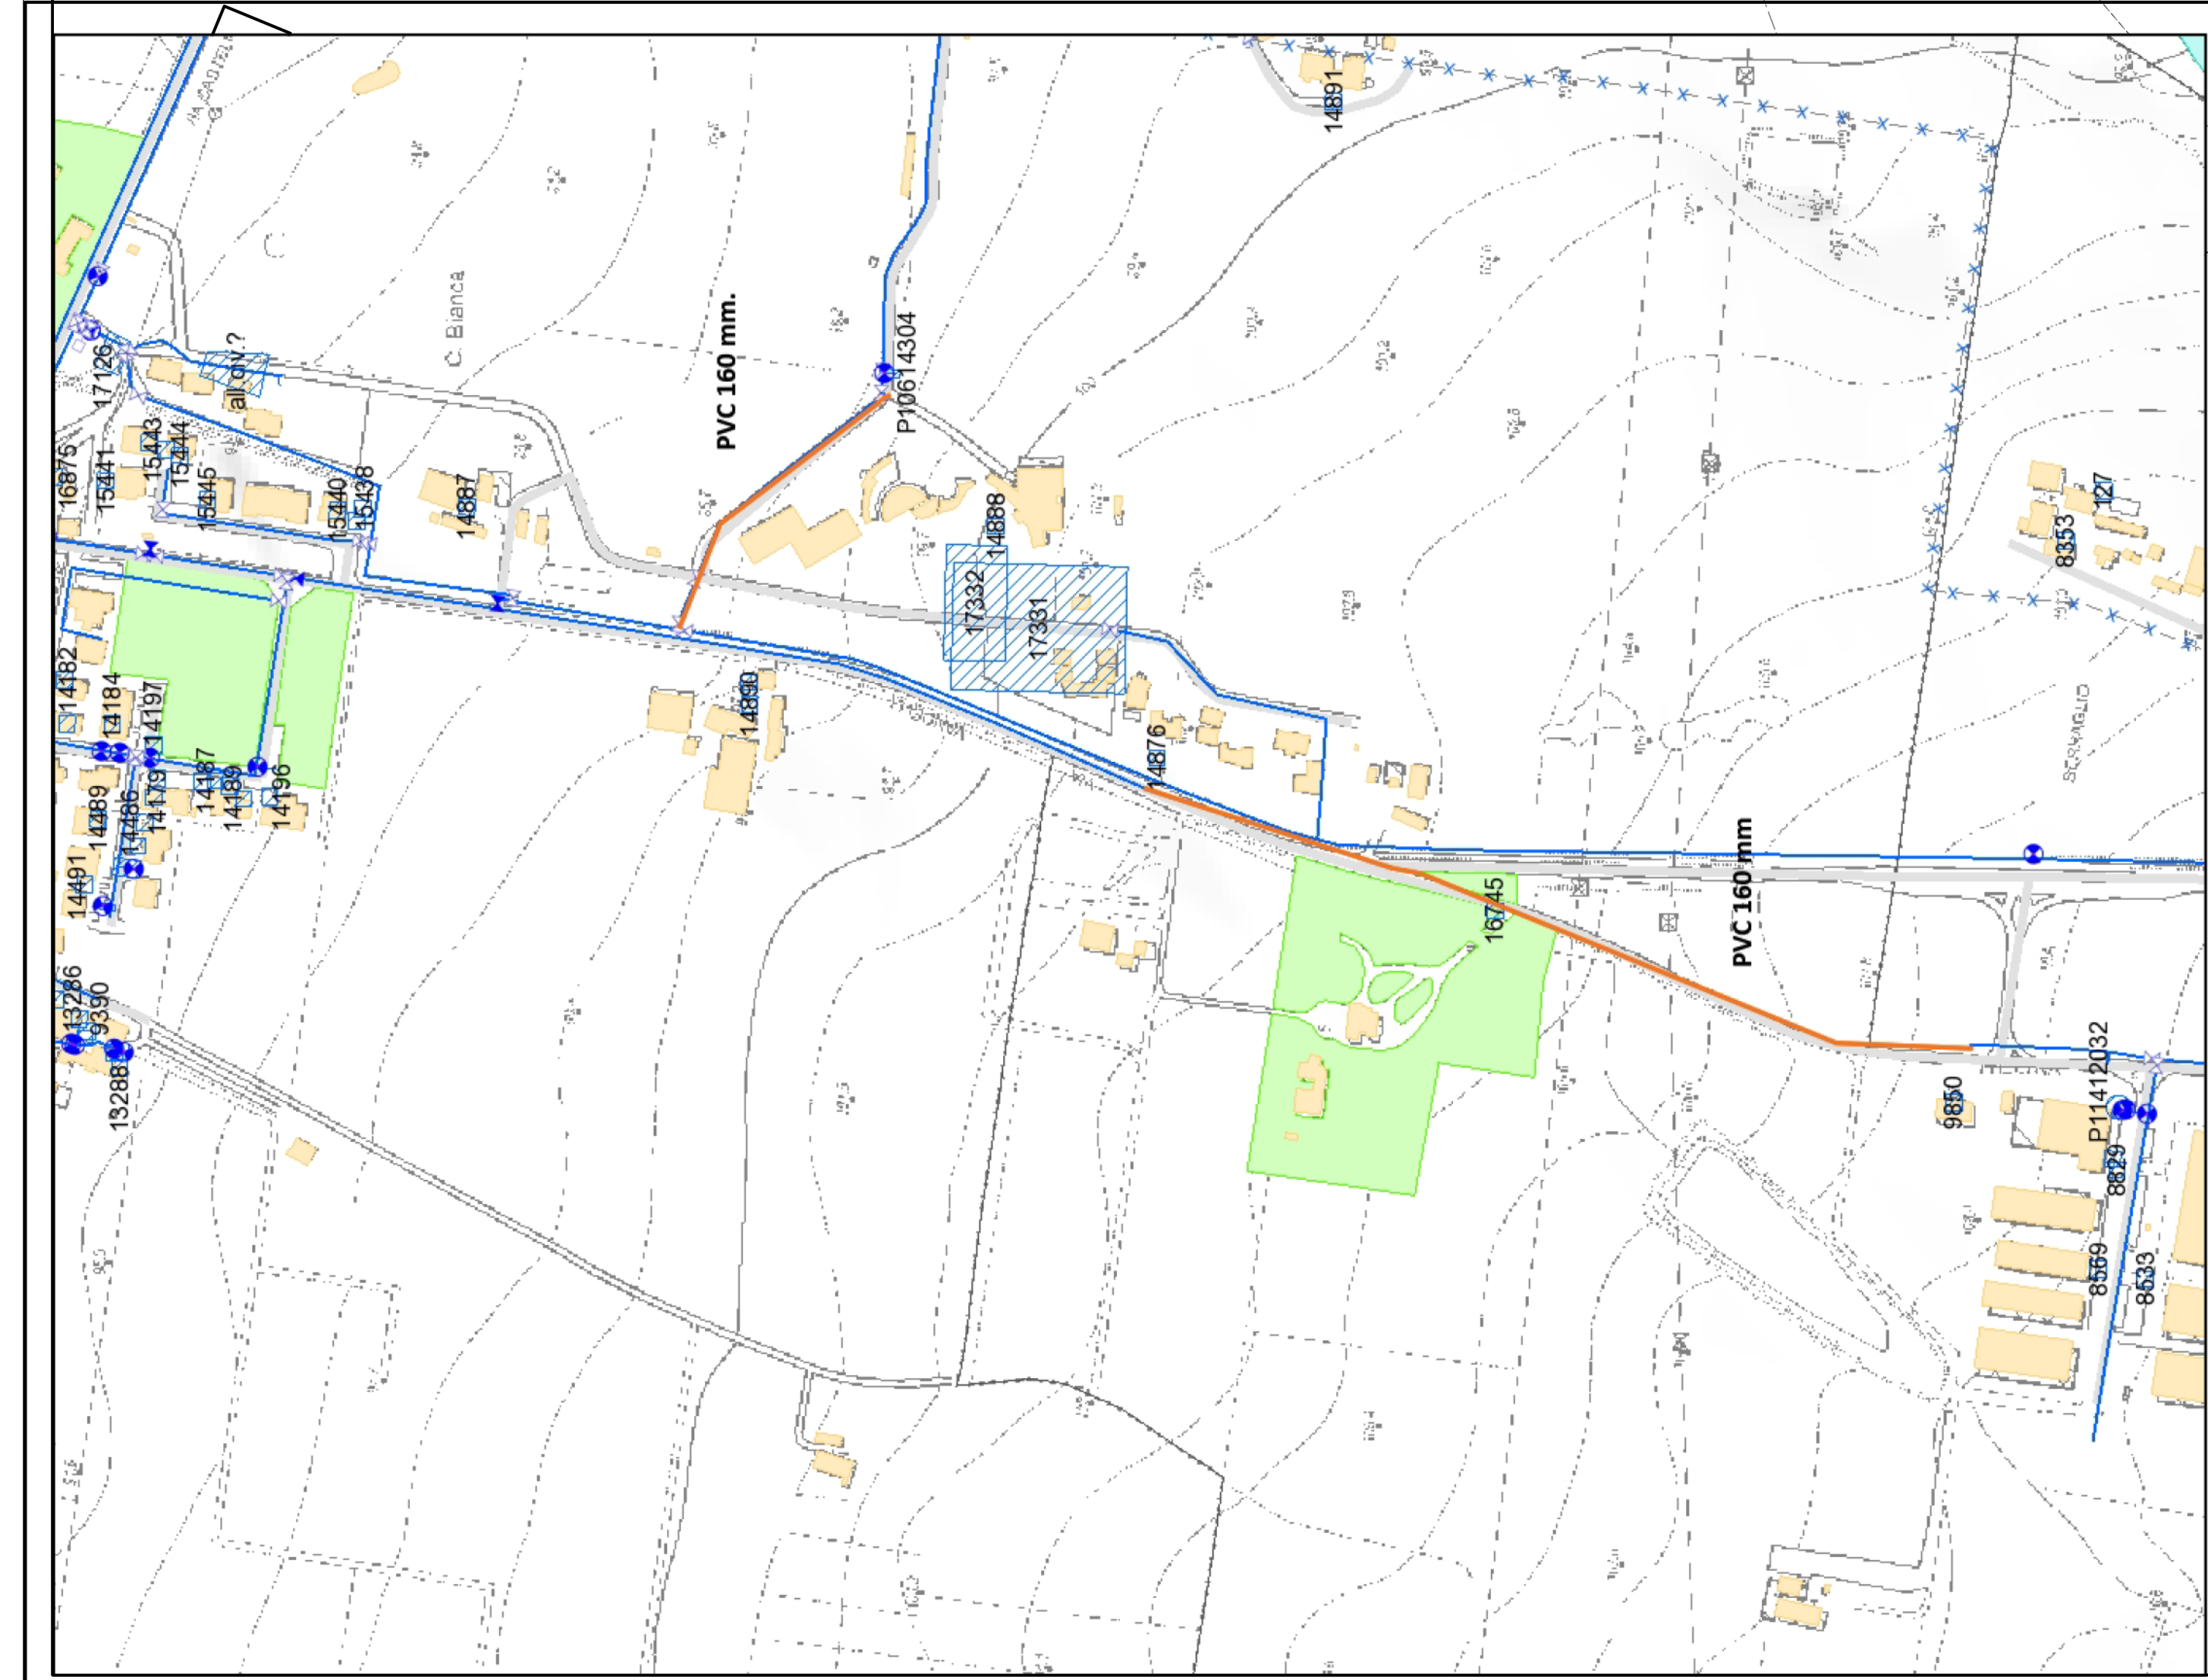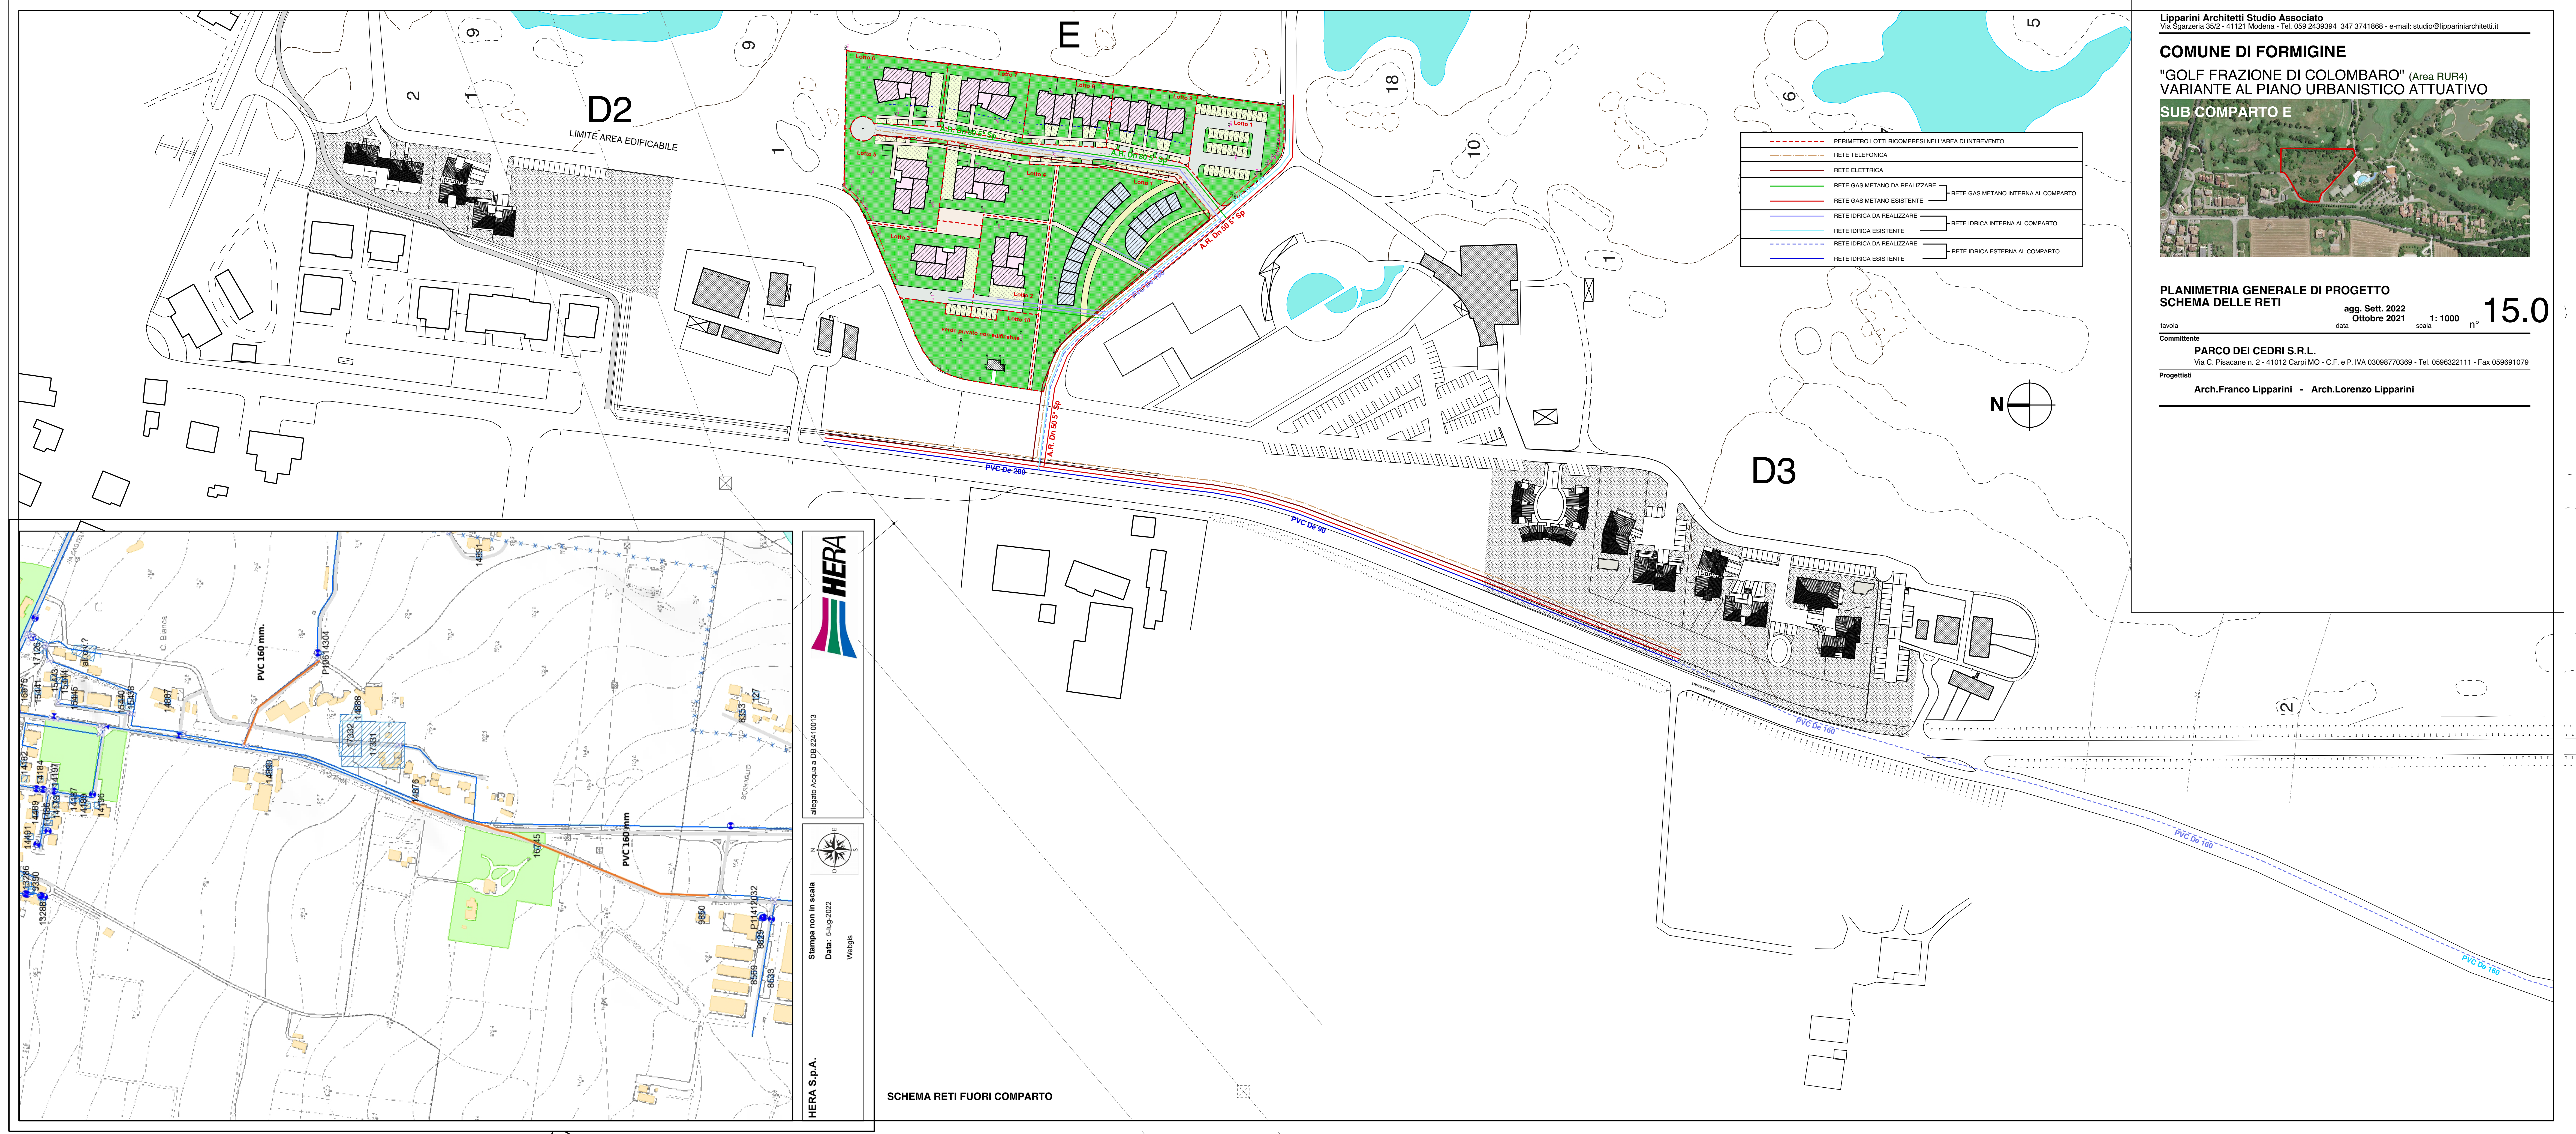

allegato Acqua a DB 2241 0013

Stampa non in scala
Data: 5/10/2022
Webgis

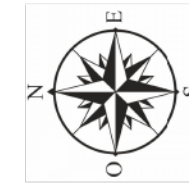

SCHEMA RETI FUORI COMPARTO