






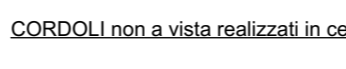
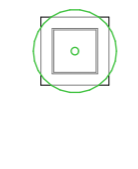



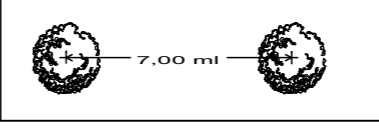

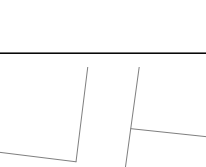



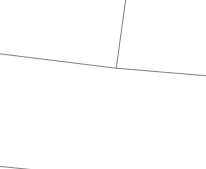

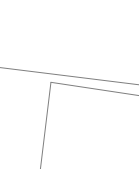
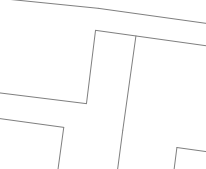


Area di delocalizzazione nell'ambito ANS 2.3 di una parte pari a 1.500 mq di SU della superficie realizzabile del Piano Particolareggiato "Ex Cantina Sociale" come da "Convenzione urbanistica Piano Urbanistico Attuativo POC 2017: ambito ANS 2.3 via XX Settembre - via Focherini, Formigine - Cessione al Comune di Formigine", stipulata in data 15/02/2023 a ministero Notaio Giulio Errani, Rep. 2911 matrice 2010


Via Beato Odoardo Focherini

Via XX settembre

istella

LEGENDA					ESSENZE ARBOREE IN AREE PUBBLICHE
					
					 Verranno impiantate essenze arboree di differenti grandezza con circonferenza minima cm.14-16 e sesto di impianto minimo 7 metri (8/9 mt nel caso di alberatura di prima grandezza) (La tipologia di essenze arboree verrà concordata in fase esecutiva con l'amministrazione Comunale)
					
					
					

Via Giolitti

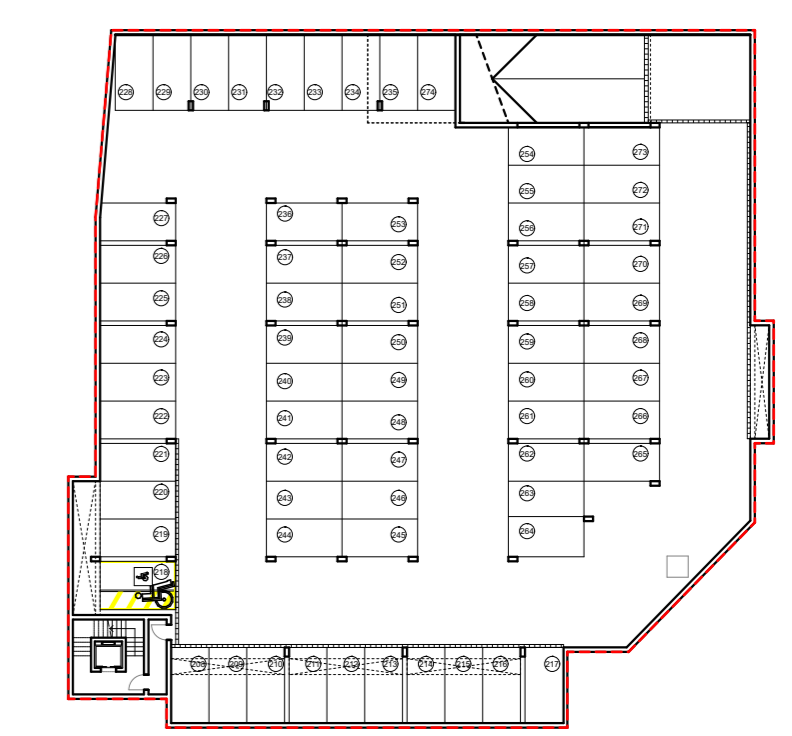

Planimetria Parcheggio Interrato
Scala 1:500

COMUNE di FORMIGINE
PROVINCIA DI MODENA

VARIANTE
AL PIANO PARTICOLAREGGIATO DI
INIZIATIVA PRIVATA
"EX CANTINA SOCIALE"
COMPARTO B4.8

spazio per ufficio tecnico	Proprietà:	Feruccio Frascari Spa Via Mazzini, 7 40137 Bologna (Bo)
	Il Progettista:	Studio Tecnico Ruggeri Arch. Roberto Ruggeri

PROPOSTA PROGETTUALE - VARIANTE N. 5

4	Scala:	1:500	PLANIMETRIA DI PROGETTO
	DATA:	Giugno 2023	
			Materiali, Arredo, Verde