


Area di delocalizzazione nell'ambito ANS 2.3 di una parte pari a 1.500 mq di SU della superficie realizzabile del Piano Particolareggiato "Ex Cantina Sociale" come da "Convenzione urbanistica Piano Urbanistico Attuativo POC 2017: ambito ANS 2.3 via XX Settembre - via Focherini, Formigine - Cessione al Comune di Formigine", stipulata in data 15/02/2023 a ministero Notaio Giulio Errani, Rep. 2911 matrice 2010

	Pozzetto 60 x 120 cm gl., realizzato
	Pozzetto 60 x 60 cm gl., realizzato
	1 Tubo mm 125 gl., realizzato
	2 Tubi mm 125 gl., realizzato
	Collegamento alla Linea Telecom Esistente
	Pozzetto Telecom Esistente

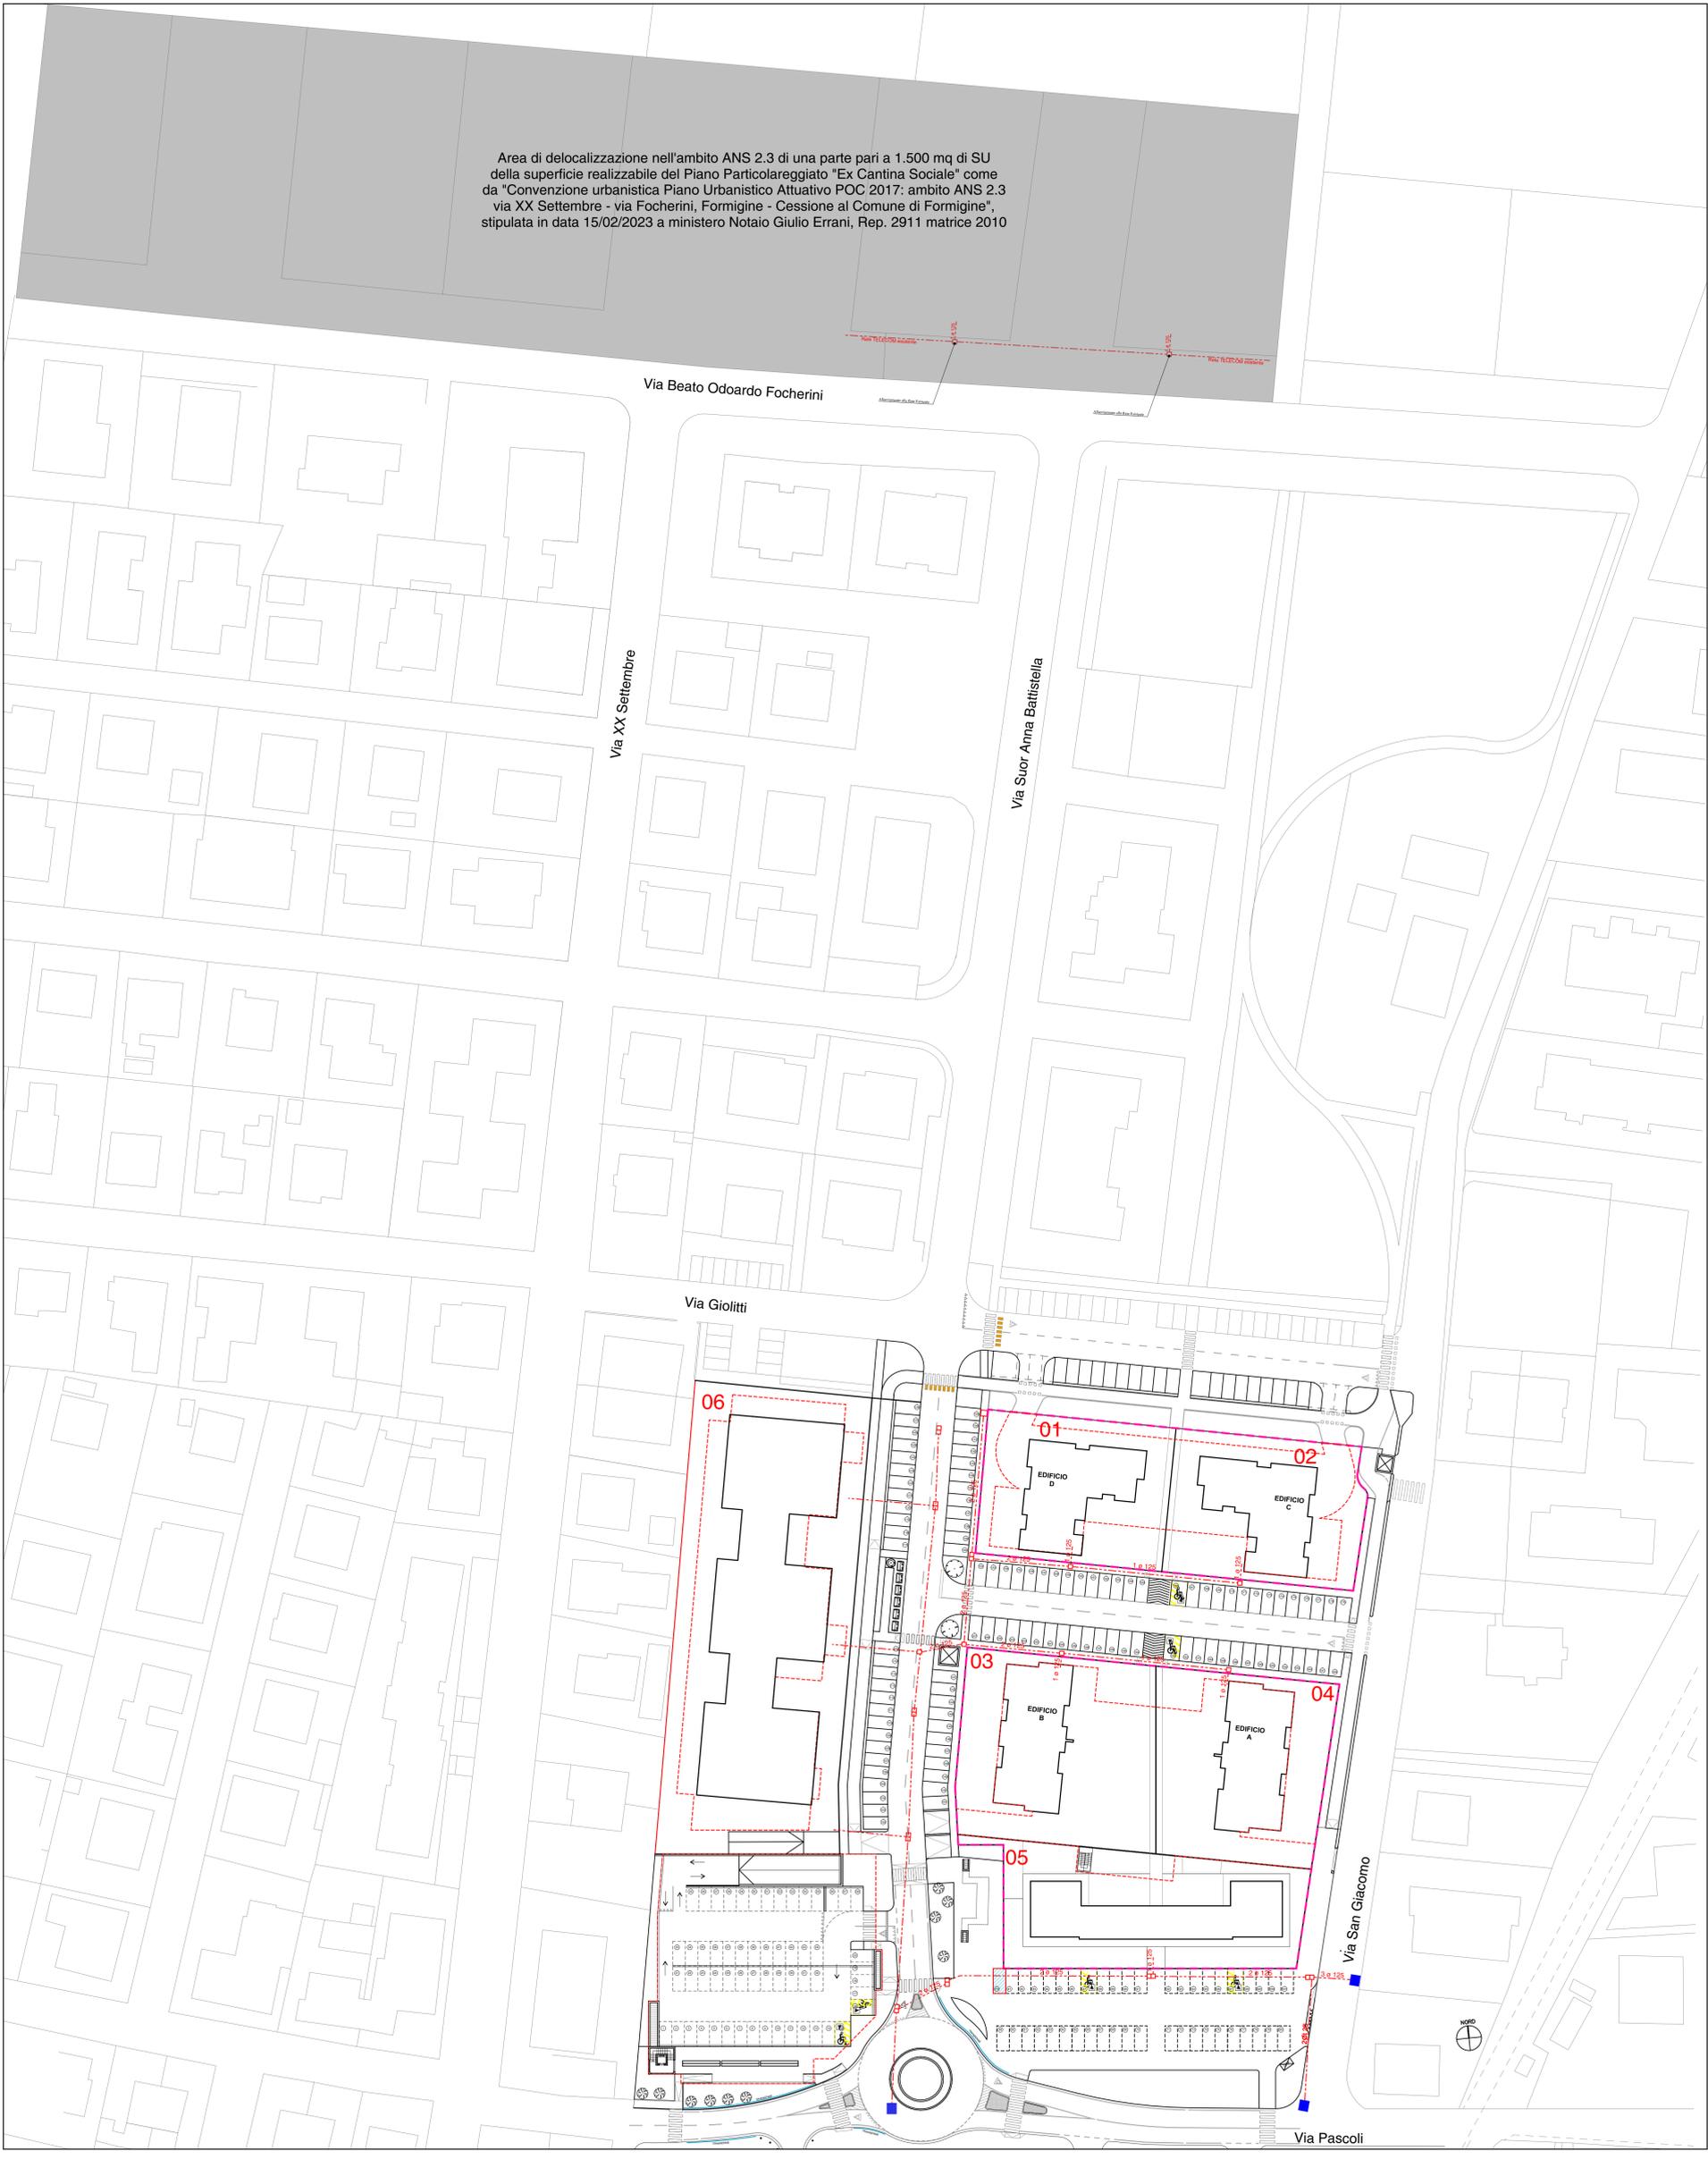

COMUNE di FORMIGINE
 PROVINCIA DI MODENA

VARIANTE
 AL PIANO PARTICOLAREGGIATO DI
 INIZIATIVA PRIVATA
 "EX CANTINA SOCIALE"
 COMPARTO B4.8

spazio per ufficio tecnico	Proprietà:	Feruccio Frasconi Spa Via Mazzini, 7 40137 Bologna (Bo)
	Il Progettista:	Studio Tecnico Ruggeri Arch. Roberto Ruggeri

PROPOSTA PROGETTUALE - VARIANTE N. 5

13.5	Scala:	1:500	PLANIMETRIA DI PROGETTO
	Data:	Giugno 2023	
			Schema Rete Telecom