


Area di delocalizzazione nell'ambito ANS 2.3 di una parte pari a 1.500 mq di SU della superficie realizzabile del Piano Particolareggiato "Ex Cantina Sociale" come da "Convenzione urbanistica Piano Urbanistico Attuativo POC 2017: ambito ANS 2.3 via XX Settembre - via Focherini, Formigine - Cessione al Comune di Formigine", stipulata in data 15/02/2023 a ministero Notaio Giulio Errani, Rep. 2911 matrice 2010

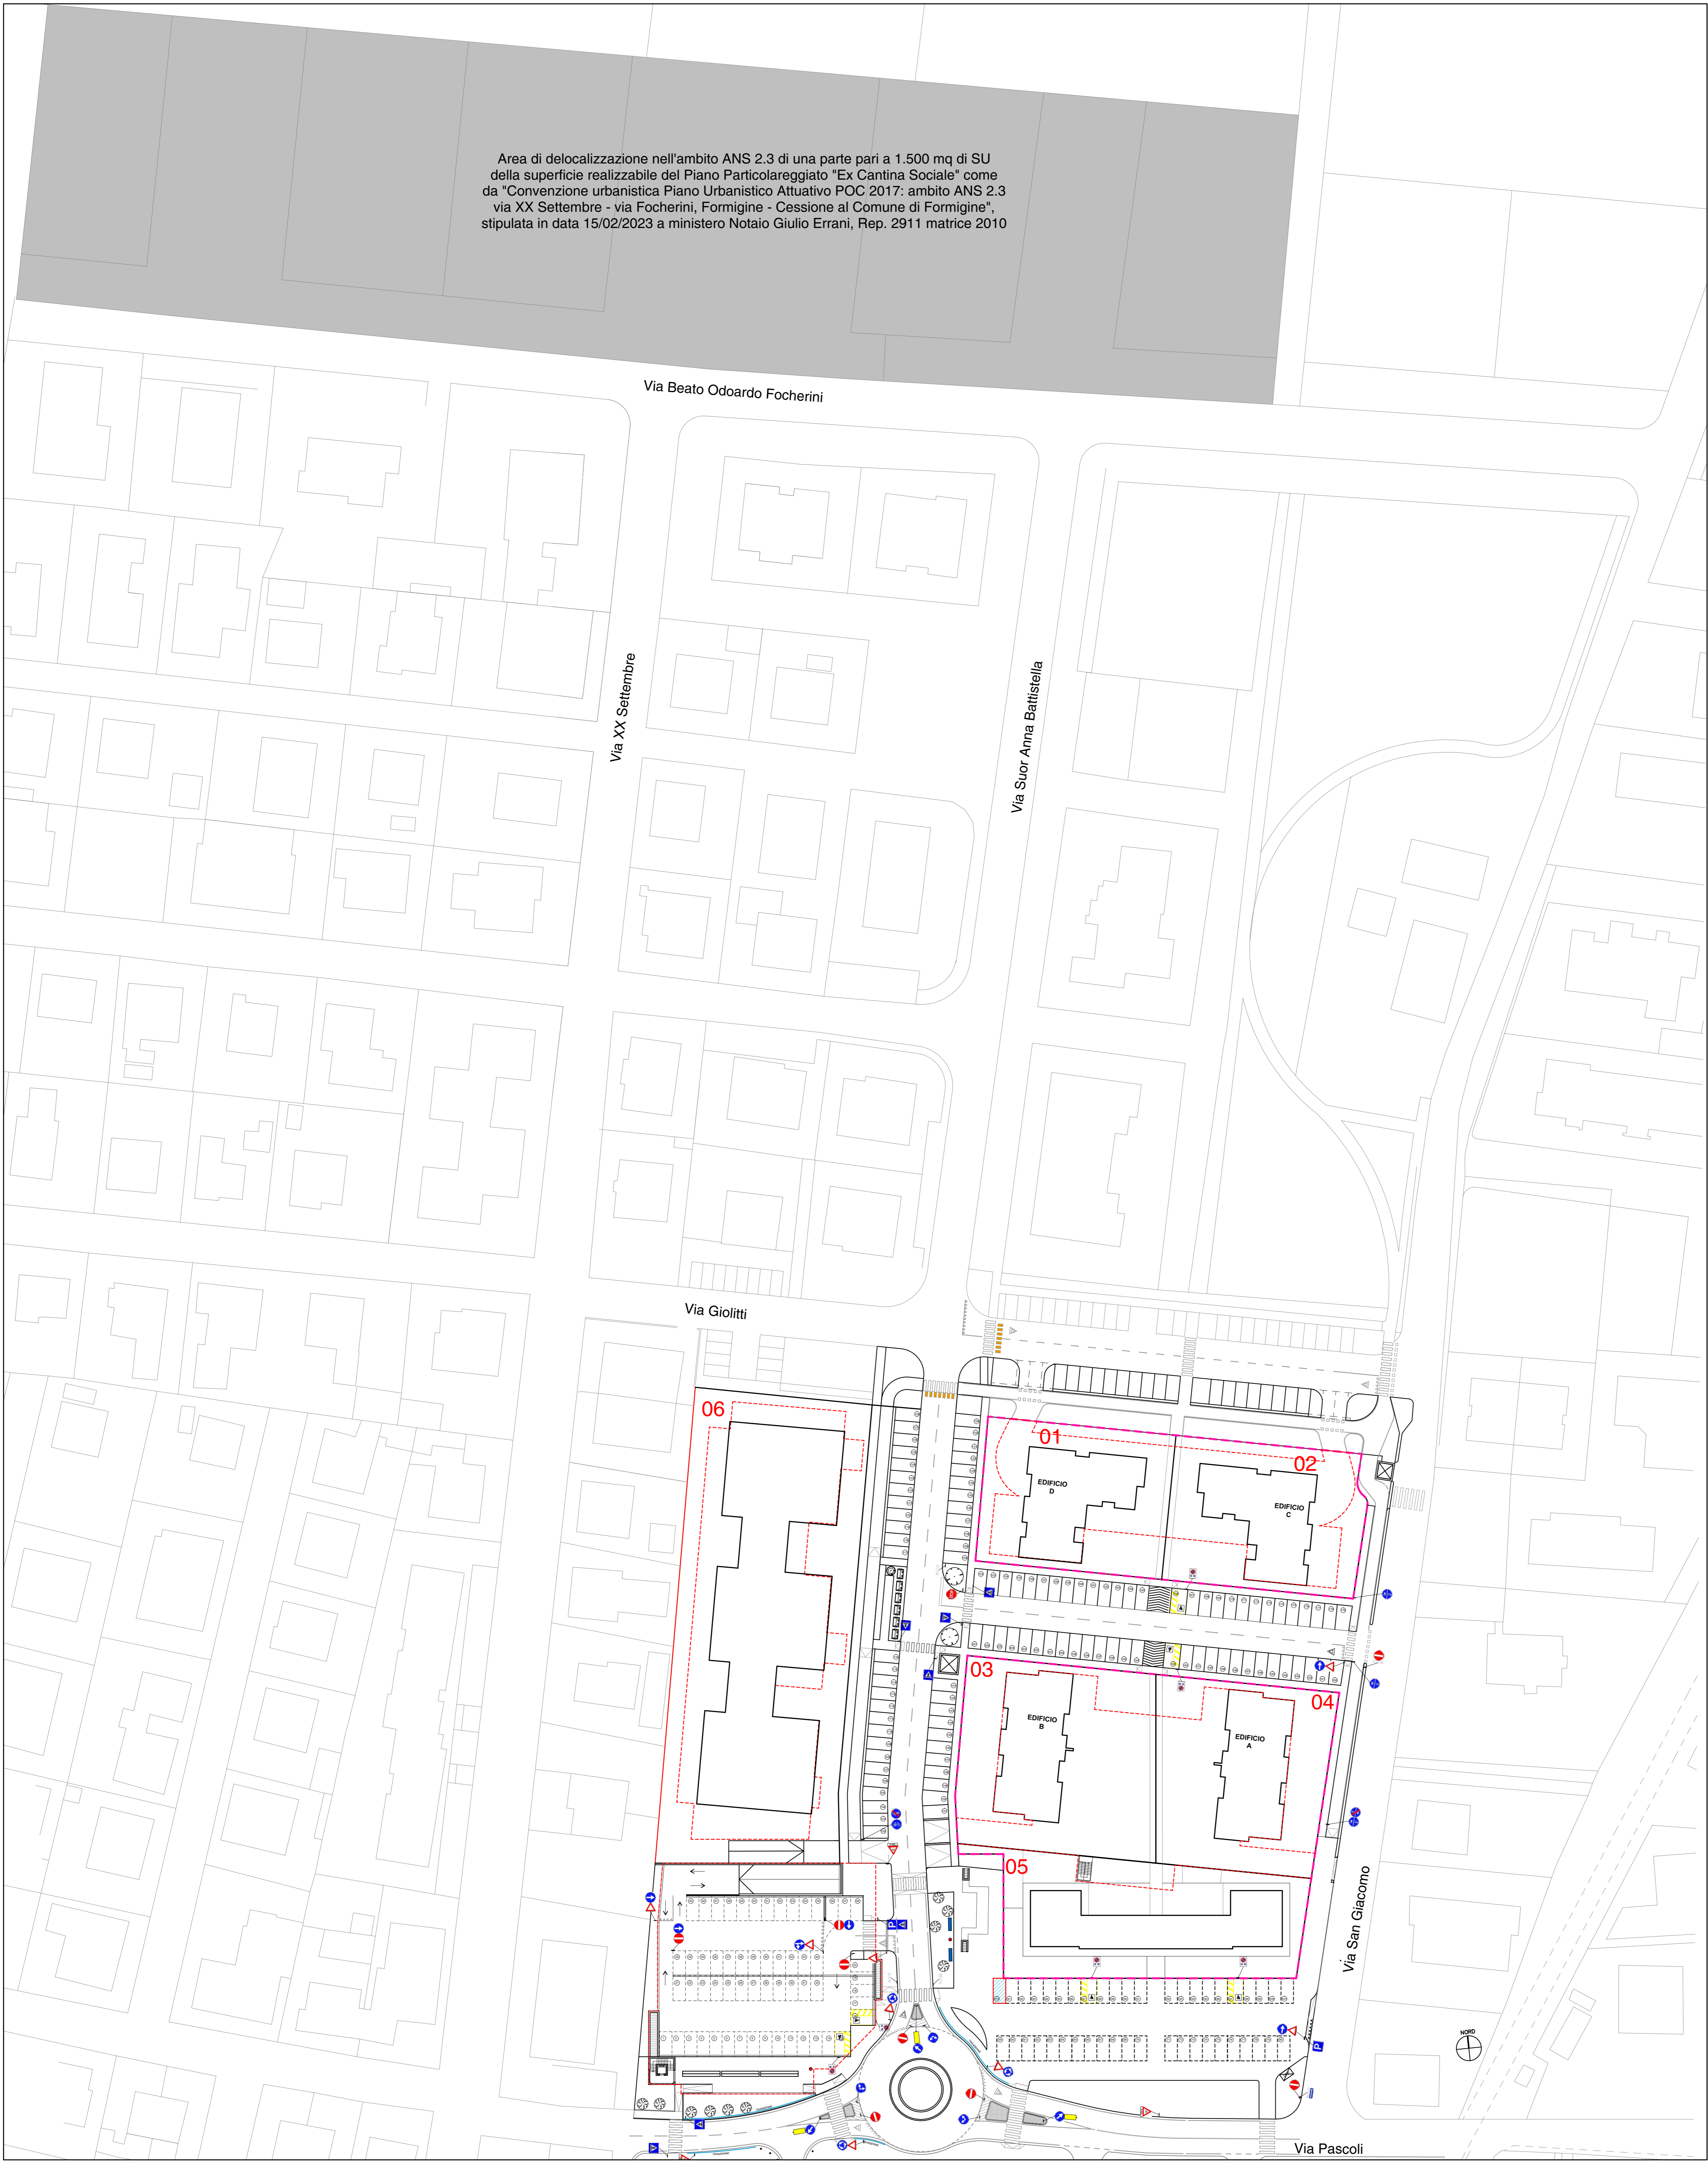

**COMUNE di FORMIGINE**  
PROVINCIA DI MODENA

**VARIANTE**  
**AL PIANO PARTICOLAREGGIATO DI**  
**INIZIATIVA PRIVATA**  
**"EX CANTINA SOCIALE"**  
**COMPARTO B4.8**

spazio per ufficio tecnico	Proprietà:	Feruccio Frascari Spa Via MAZZINI, 7 40137 Bologna (Bo)
	Il Progettista:	Studio Tecnico Ruggeri Arch. Roberto Ruggeri

**PROPOSTA PROGETTUALE - VARIANTE N. 5**

<b>22</b>	Scala	1:200	<b>PLANIMETRIA DI PROGETTO</b>
	Data	Giugno 2023	
			<b>SEGNALETICA STRADALE</b>