



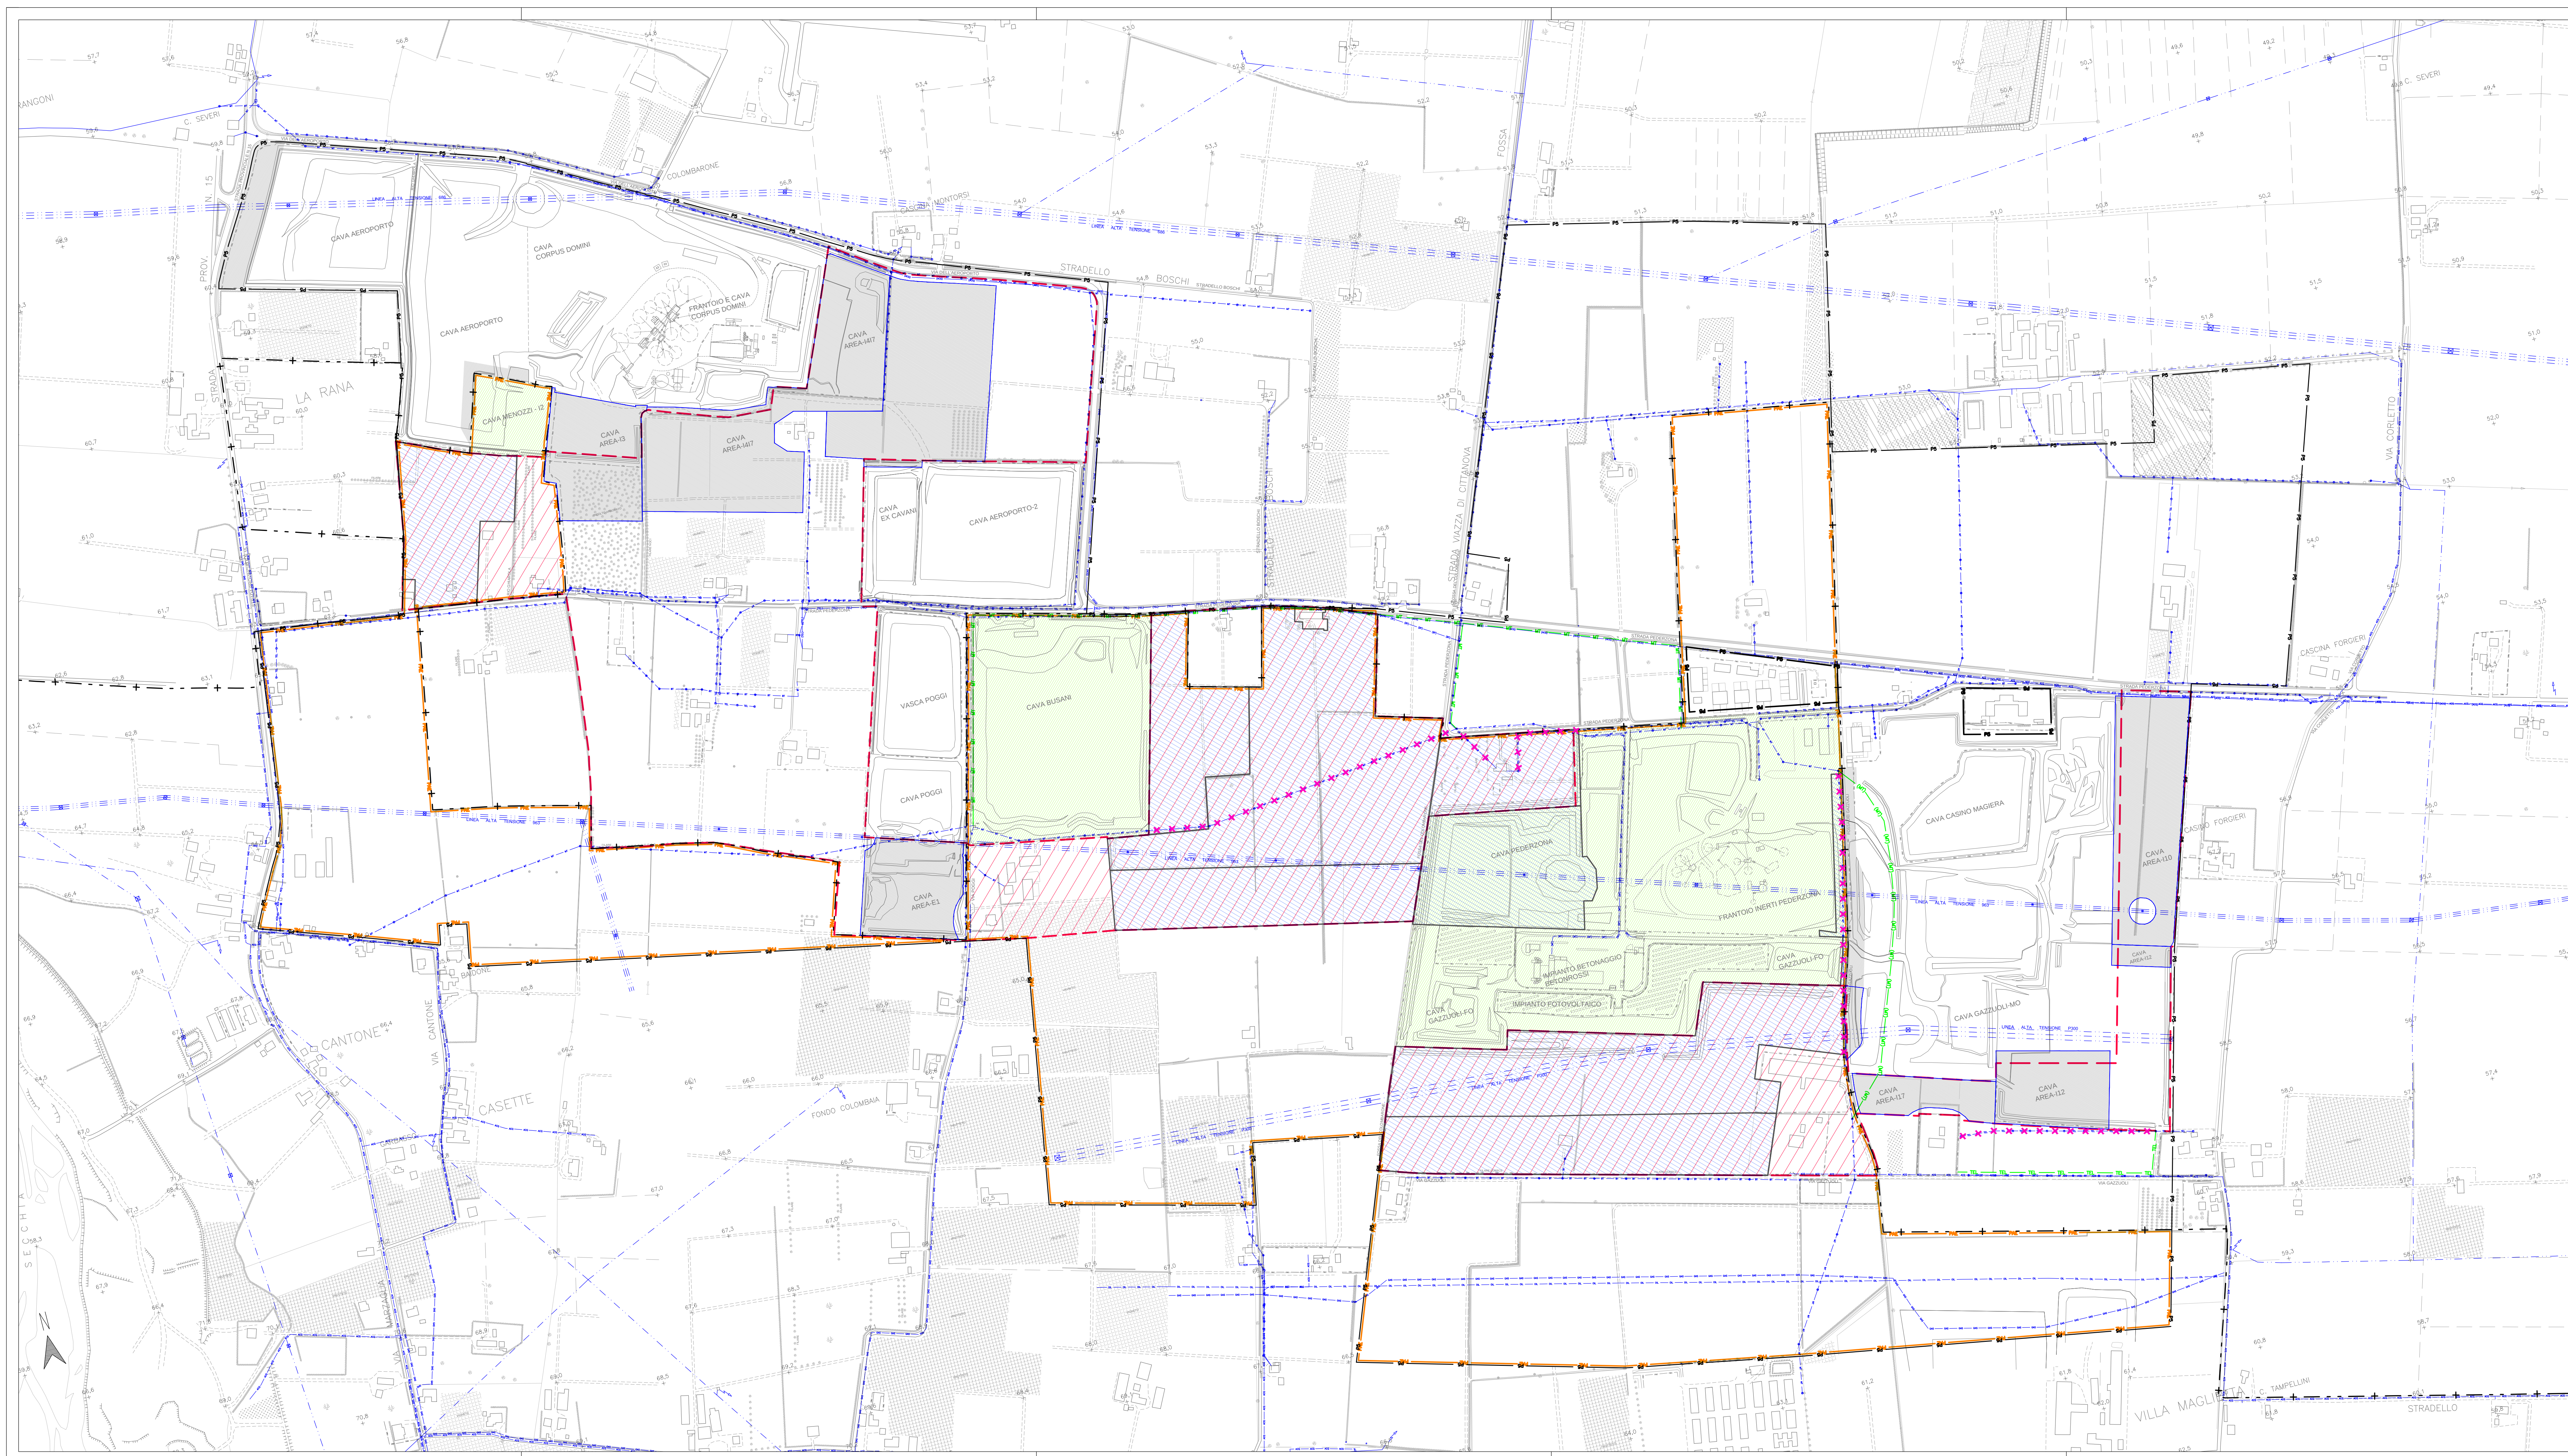

LEGENDA

- Limite PAE Formigine
- Limite Polo 5
- Confine di Comune Modena/Formigine
- PAE 2008 - Nuove Aree Estrattive della FASE A - a) Formigine, b) Modena
- PAE 1997 - Aree Estrattive di Completamento - a) Formigine
- PAE 2008 - Zone estrattive pianificate del Piano di Coordinamento Fase A di Modena
- Settori di scavo proposti dai soggetti che hanno sottoscritto gli accordi per l'attuazione della Fase A di Formigine
- Linea telefonica aerea (a) e interrata (b)
- Linea elettrica a bassa tensione aerea (a) e interrata (b)
- Linea elettrica a media tensione aerea (a) e interrata (b)
- Linea elettrica ad alta tensione e relativa fascia di rispetto
- Infrastrutture da demolire e/o rilocalizzare
- Linea elettrica a bassa tensione aerea - rilocalizzata
- Linea elettrica a media tensione aerea (a) e interrata (b) - rilocalizzata
- Linea telefonica aerea - rilocalizzata

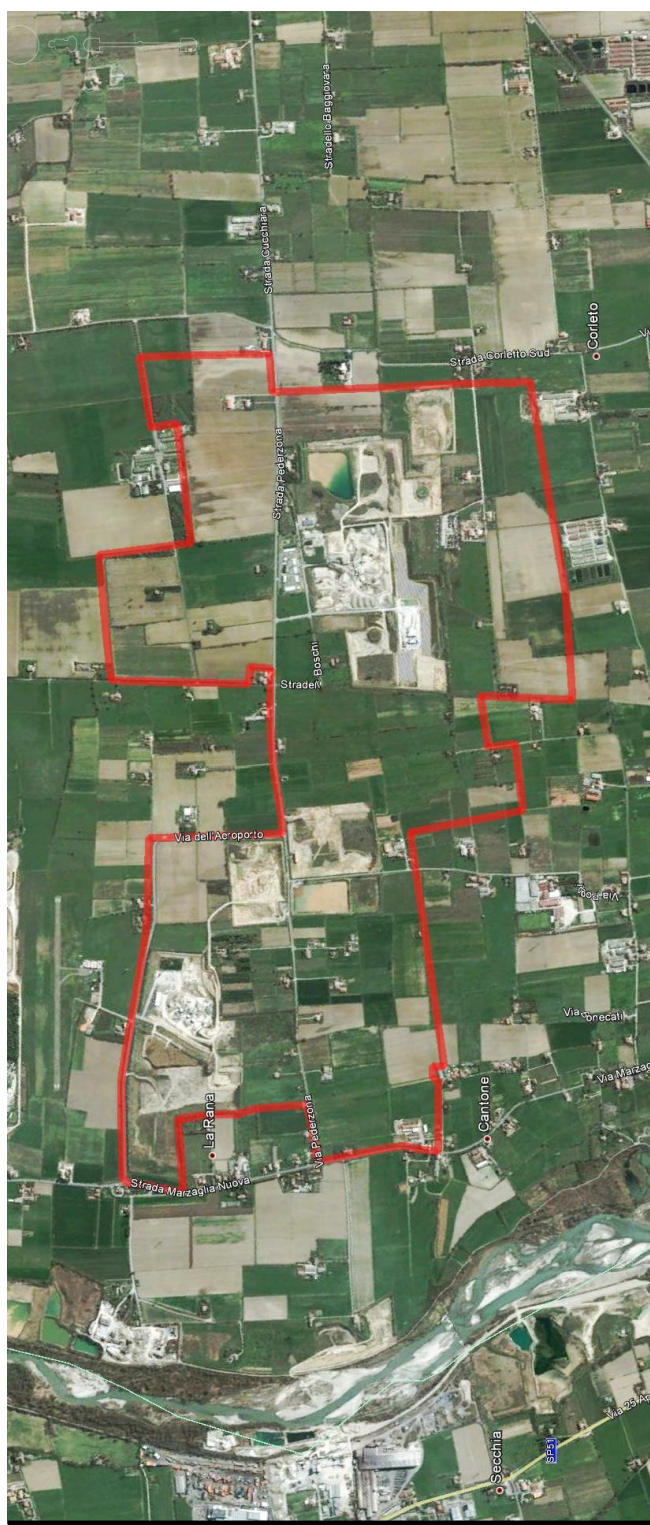

PROVINCIA DI MODENA
COMUNE DI FORMIGINE
Servizio Pianificazione Territoriale ed Urbanistica

OGGETTO
POLO ESTRATTIVO INTERCOMUNALE N. 5 Pederzona
PROPOSTA DI PIANO DI COORDINAMENTO DELLA FASE A IN COMUNE DI FORMIGINE

PROPONENTE
BETONROSSI SPA
Via Ciorsana, 11 - 29122 Piacenza (PC)

LA MODENESE SOC. CONS. R.L.
Strada Pederzona, 16/a - 41043 Formigine (MO)

SOC. AGRICOLA LA SPLENDA S.R.L.
Strada degli Schiocchi, 12 - 41124 Modena (MO)

C.I.L.S.E.A. SOC. COOP.
Via M.L. King, 4/a - 41122 Modena (MO)

INERTI Pederzona S.R.L.
Strada Pederzona, 16/a - 41043 Formigine (MO)

Dioguardi Teresa
Via Mistral, 4 - 41053 Maranello (MO)
Garuti Michela
Via Mistral, 2 - 41053 Maranello (MO)
Garuti Giorgia
Via Monti, 14 - 41053 Maranello (MO)

Berselli Guido
Via Bonicelli, 9 - 41043 Formigine (MO)

TITOLO
PLANIMETRIA DELLE RETI E PROPOSTA DI RILocalizzazione
(aggiornamento giugno 2017)

ELAB. **2.2.f(i)** SCALA **1:4000**

PROGETTO	DATA EMISSIONE	DATA RILEVO
Studio Geologico Associato DOLCINI - CAVALLINI Via Michelangelo, 1 - 41051 Castelvetro Ragnone (MO) tel. 059/52521 - fax 059/52522 e-mail: sps@dolcini.it P.I.C. geodolcini@comuni.it C.F. e P. IVA 0256485090	05/08/2017	15 Ottobre 2014
FILE NAME	REV. N.	IN DATA
14-130-PCP5-2.2.13-T reti.dwg	3	05/08/2017
REDATTA DA	APPROVATA DA	IN DATA
LF	SC	05/08/2017
PROGETTISTA	COLLABORATORI	CONSULENZE SPECIALISTICHE
Dott. Geol. Stefano Cavallini	Arch. I. Lorenzo Ferrari	