


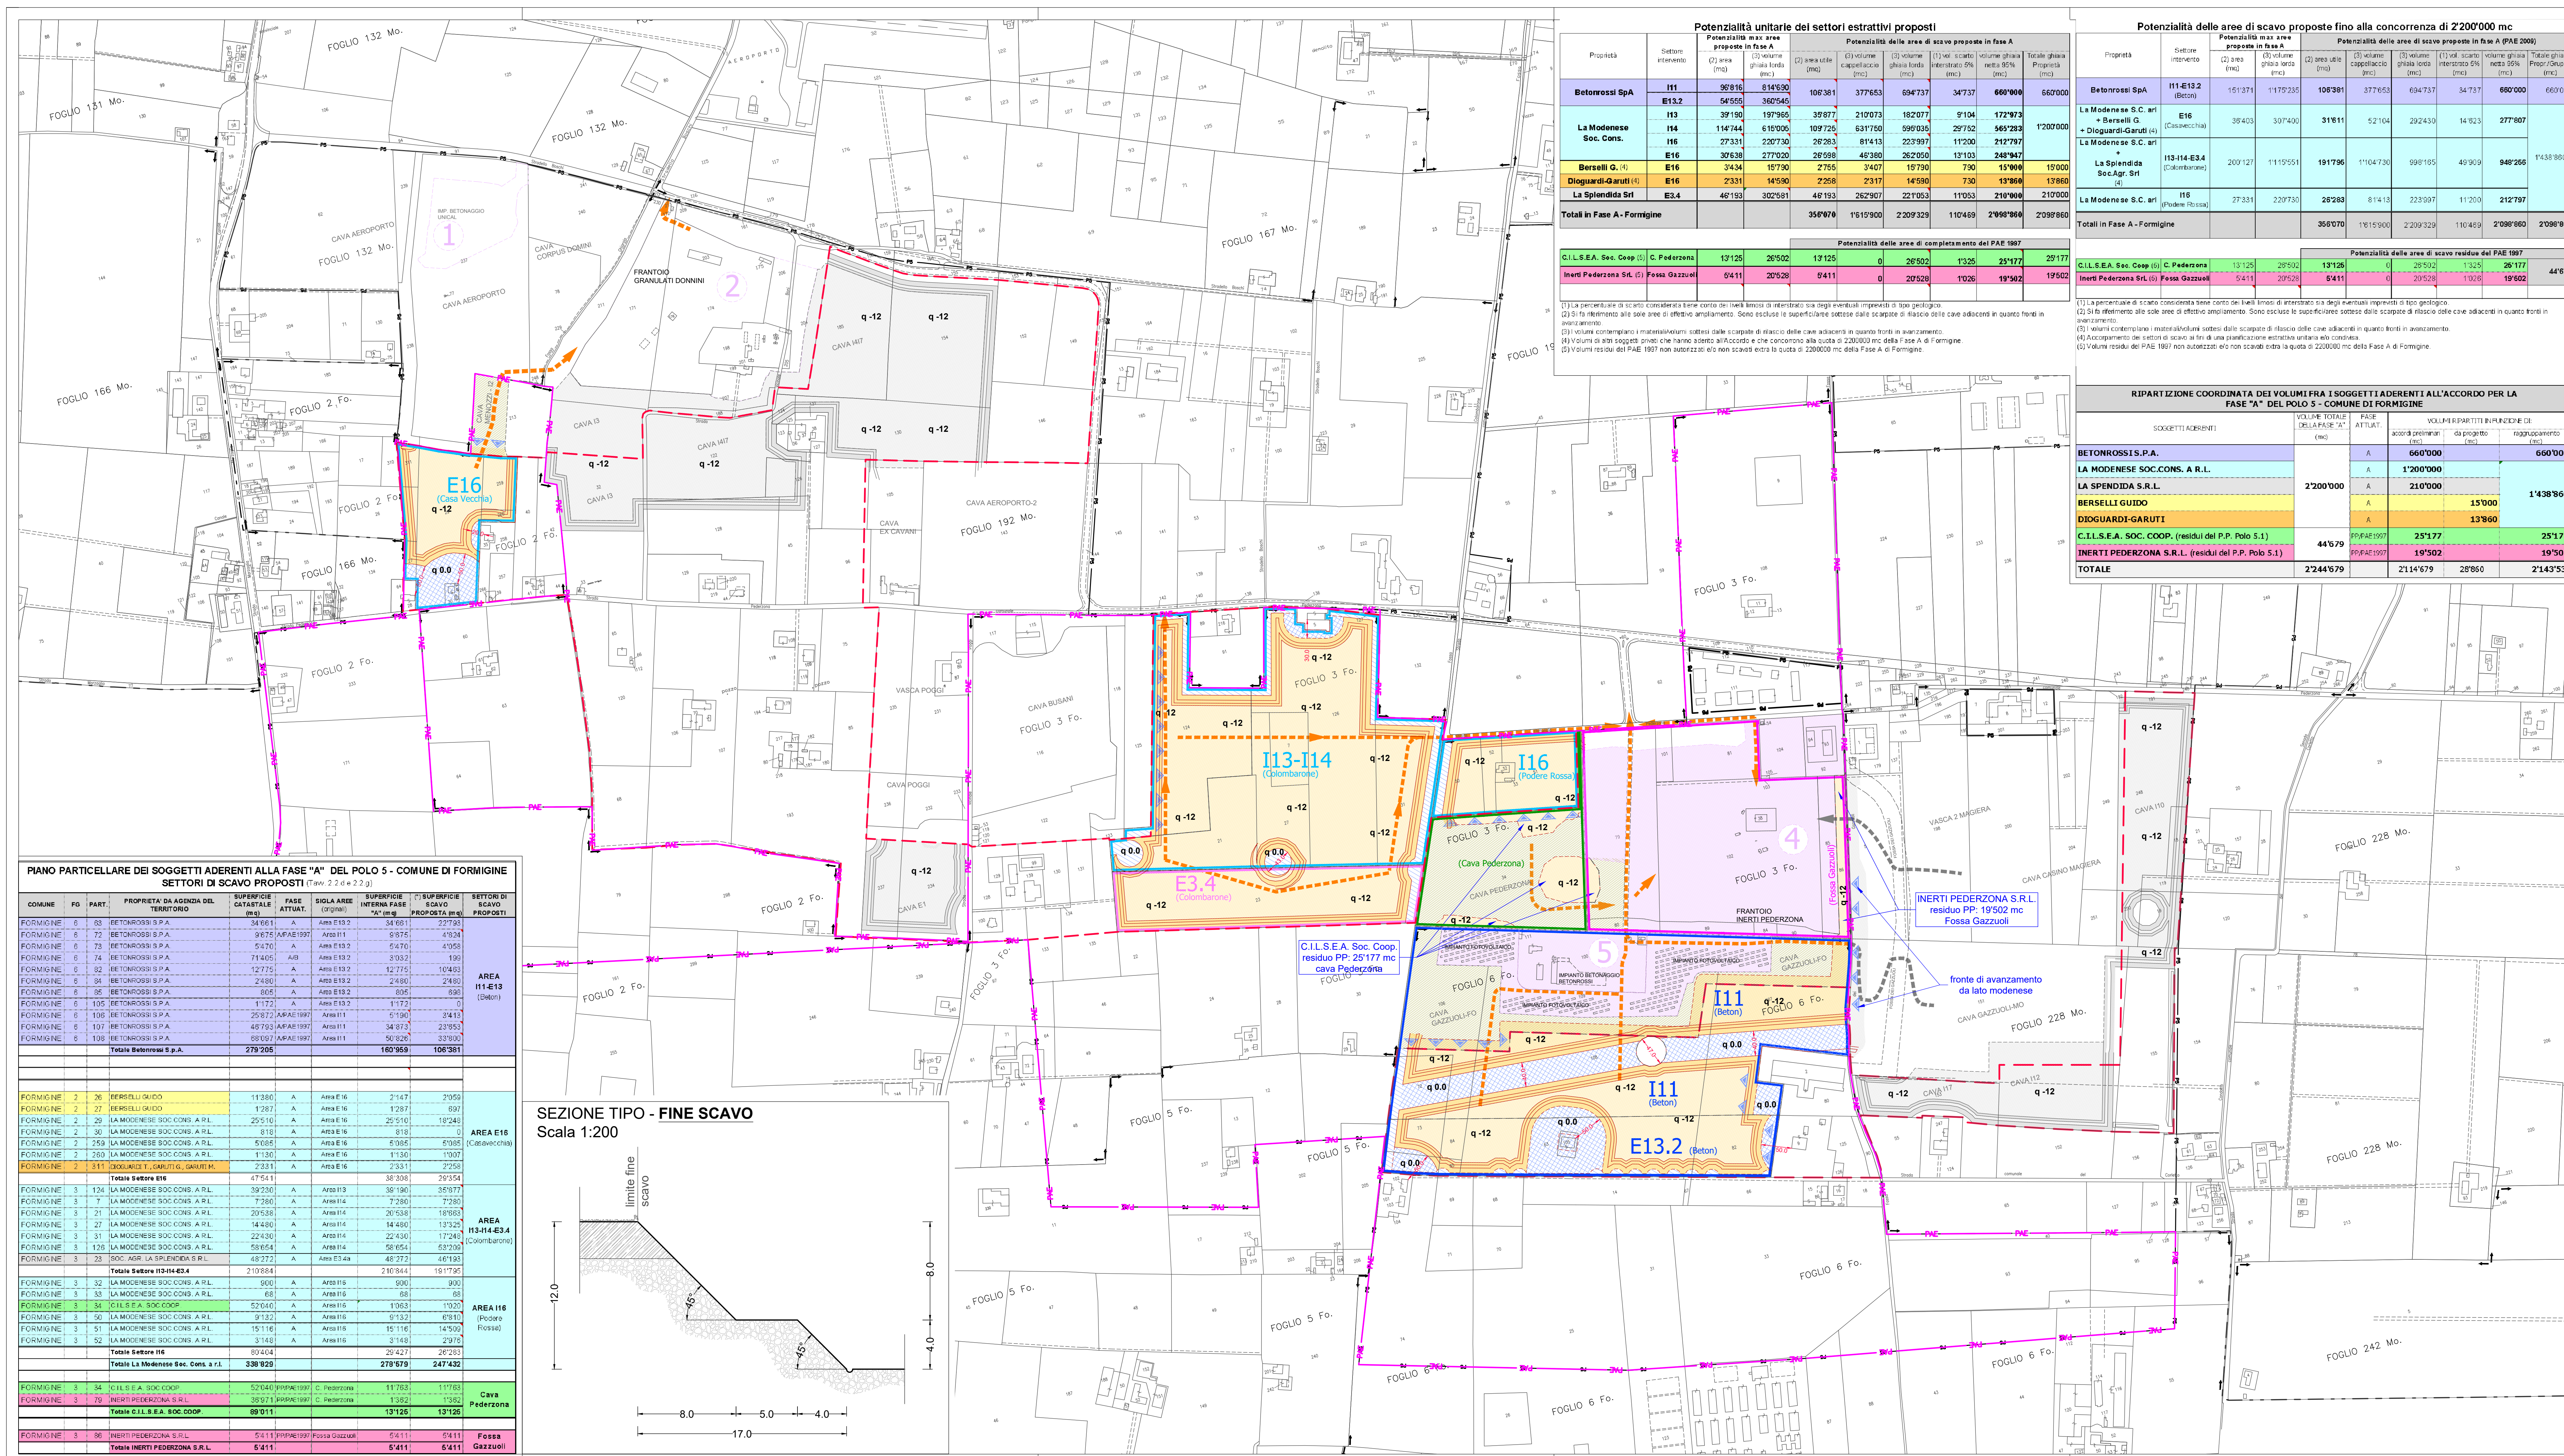

LEGENDA

PAE

3m

Limite PAE Formigine

P5

9m

Limite Polo 5

Confine di Comune Modena/Formigine

a)

b)

PAE 2008 - Nuove Aree Estrattive della FASE A - a) Formigine, b) Modena

4

PAE 1997 - Zone per impianti del P.P. Polo 5.1 attuate e relativa numerazione

Settori di scavo proposti dai soggetti che hanno sottoscritto gli accordi per l'attuazione della Fase A di Formigine

Zone estrattive della fase A - Formigine: Area di scavo di riserva (o assoggettata a vincoli da verificare e relative distanze)

Zone estrattive del P.P. Polo 5.1 Formigine (PAE 1997) già pianificate: interventi di adeguamento alla pianificazione della Fase A e completamento delle sistemazioni.

q-12

Zone estrattive della fase A - Formigine: proposta di scavo fino alla concorrenza di 2'098'860 mc (scarpate / fondo cava, quote in m da p.c.)

q-12

Zone estrattive della fase A - Modena: area di scavo fino alla concorrenza di 1'630'000 mc. (scarpate / fondo cava, quote in m da p.c.)

Fronte di avanzamento

Viabilità di progetto, percorso dei mezzi da e verso gli impianti

Disponibilità La Modenese Soc. Cons.: settori di scavo E16, I2, I13-I14-I16

Proprietà Soc. Agr. La Splendida S.r.l.: settore di scavo E3.4

Proprietà Betonrossi S.p.A.: settori di scavo I11, E13.2

Proprietà C.I.L.S.E.A. Soc. Coop.: Cava Pedorzona

Proprietà Inerti Pederzona S.r.l.: Fossa Gazzuoli

PROVINCIA DI MODENA
COMUNE DI FORMIGINE

Servizio Pianificazione Territoriale ed Urbanistica

OGGETTO
**POLO ESTRATTIVO INTERCOMUNALE N. 5
PEDERZONA**
**PROPOSTA DI PIANO DI COORDINAMENTO
DELLA FASE A IN COMUNE DI FORMIGINE**

PROPRIONTE
BETONROSSI SPA
Via Caorsana, 11 - 29122 Piacenza (PC)

LA MODENESE SOC. CONS. R.L.
Strada Pederzona, 16a - 41043 Formigine (MO)

SOC. AGRICOLA LA SPLENDIDA S.R.L.
Strada degli Schiocchi, 12 - 41124 Modena (MO)

C.I.L.S.E.A. SOC. COOP.
Via M.L. King, 4/a - 41122 Modena (MO)

INERTI PEDERZONA S.R.L.
Strada Pederzona, 16a - 41043 Formigine (MO)

Dioguardi Teresa
Via Mistral, 4 - 41053 Maranello (MO)

Garuti Michela
Via Mistral, 2 - 41053 Maranello (MO)

Garuti Giorgia
Via Monti, 14 - 41053 Maranello (MO)

Berselli Guido
Via Bonacelli, 9 - 41043 Formigine (MO)

TITOLO
**IPOTESI DI SCAVO FINO ALLA
CONCURRENZA DI 2.098.860 mc
(su base catastale)**

ELAB.
2.2.g1(ii)

SCALA
1:4000

PROGETTO
Studio Geologico Associato
DOLCINI - CAVALLINI
Via Montebello, 1 - 41051 Castelvetro (Modena)
Tel. 059/2511111
E-mail: gpa@dolcini.it
P.R.C. geologico@dolcini.it
C.F. e P. IVA 02354800960

DATA EMISSIONE
20/12/2018

DATA RILEVO
03 Giugno 2015

FILE NAME
-PCPS-2.2.g-14-T scavoC.dwg

REV. N.
4

IN DATA
18/12/2018

REDATTA DA
LF

APPROVATA DA
SC

IN DATA
18/12/2018

PROGETTISTA
Dott. Geol. Stefano Cavallini

COLLABORATORI
Arch. I. Lorenzo Ferrari

CONSULENZE SPECIALISTICHE

A norma di legge ci riserviamo la proprietà dell'elaborato con divieto di riprodurlo o renderlo noto a terzi e Dittie concorrenti senza nostra autorizzazione scritta.