

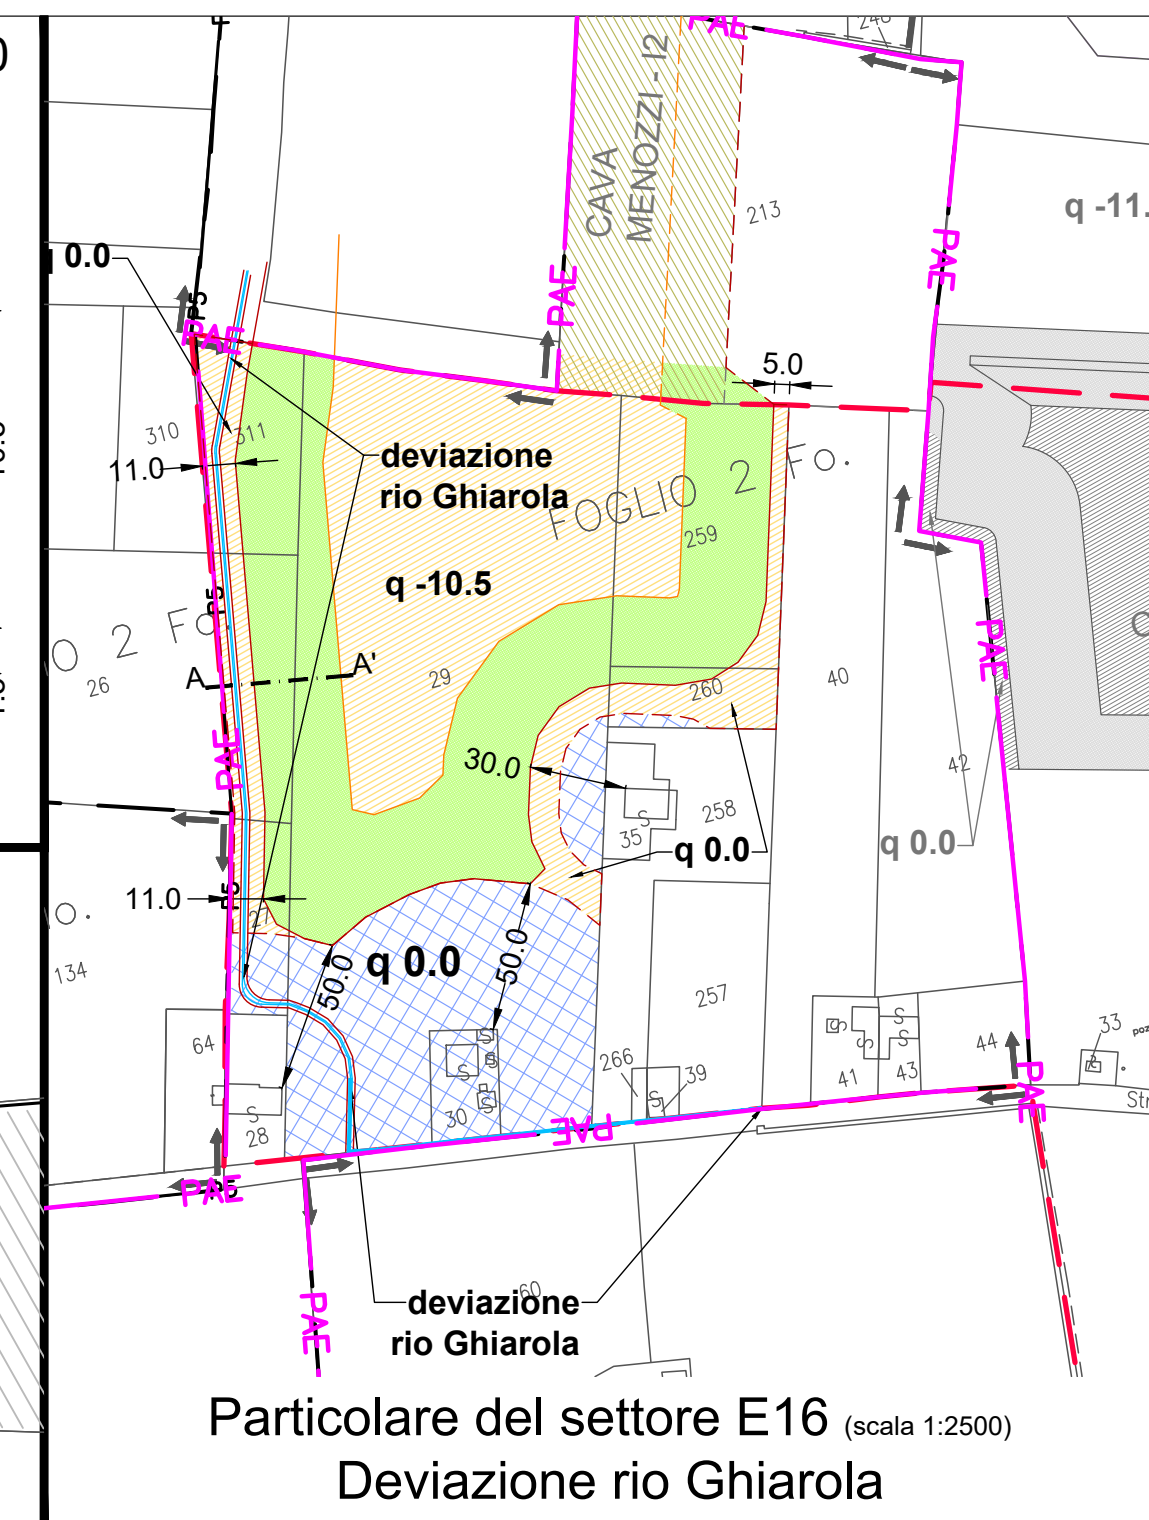
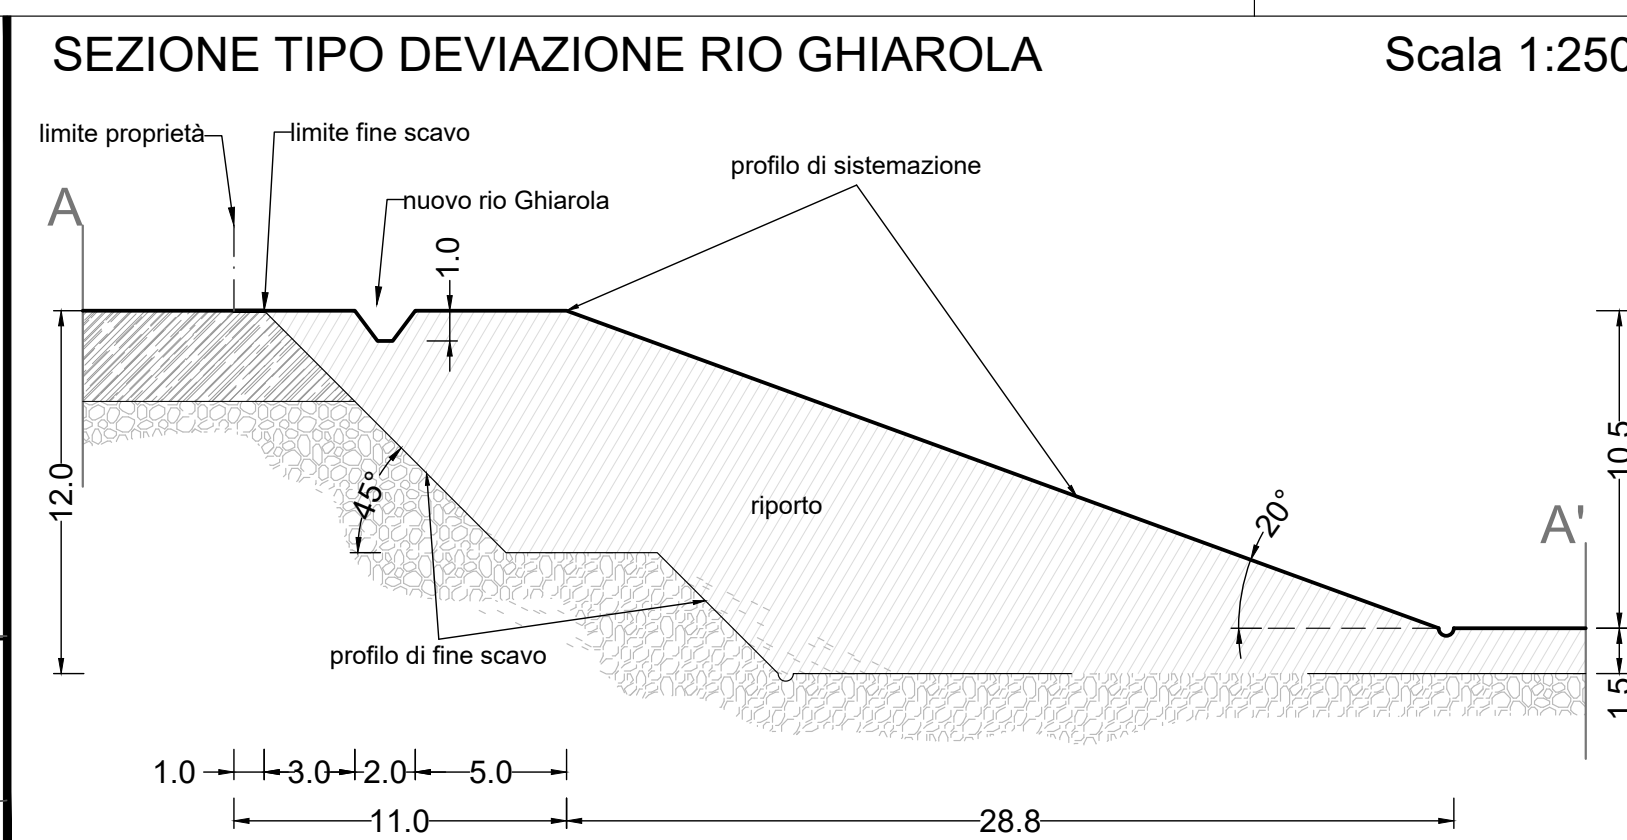
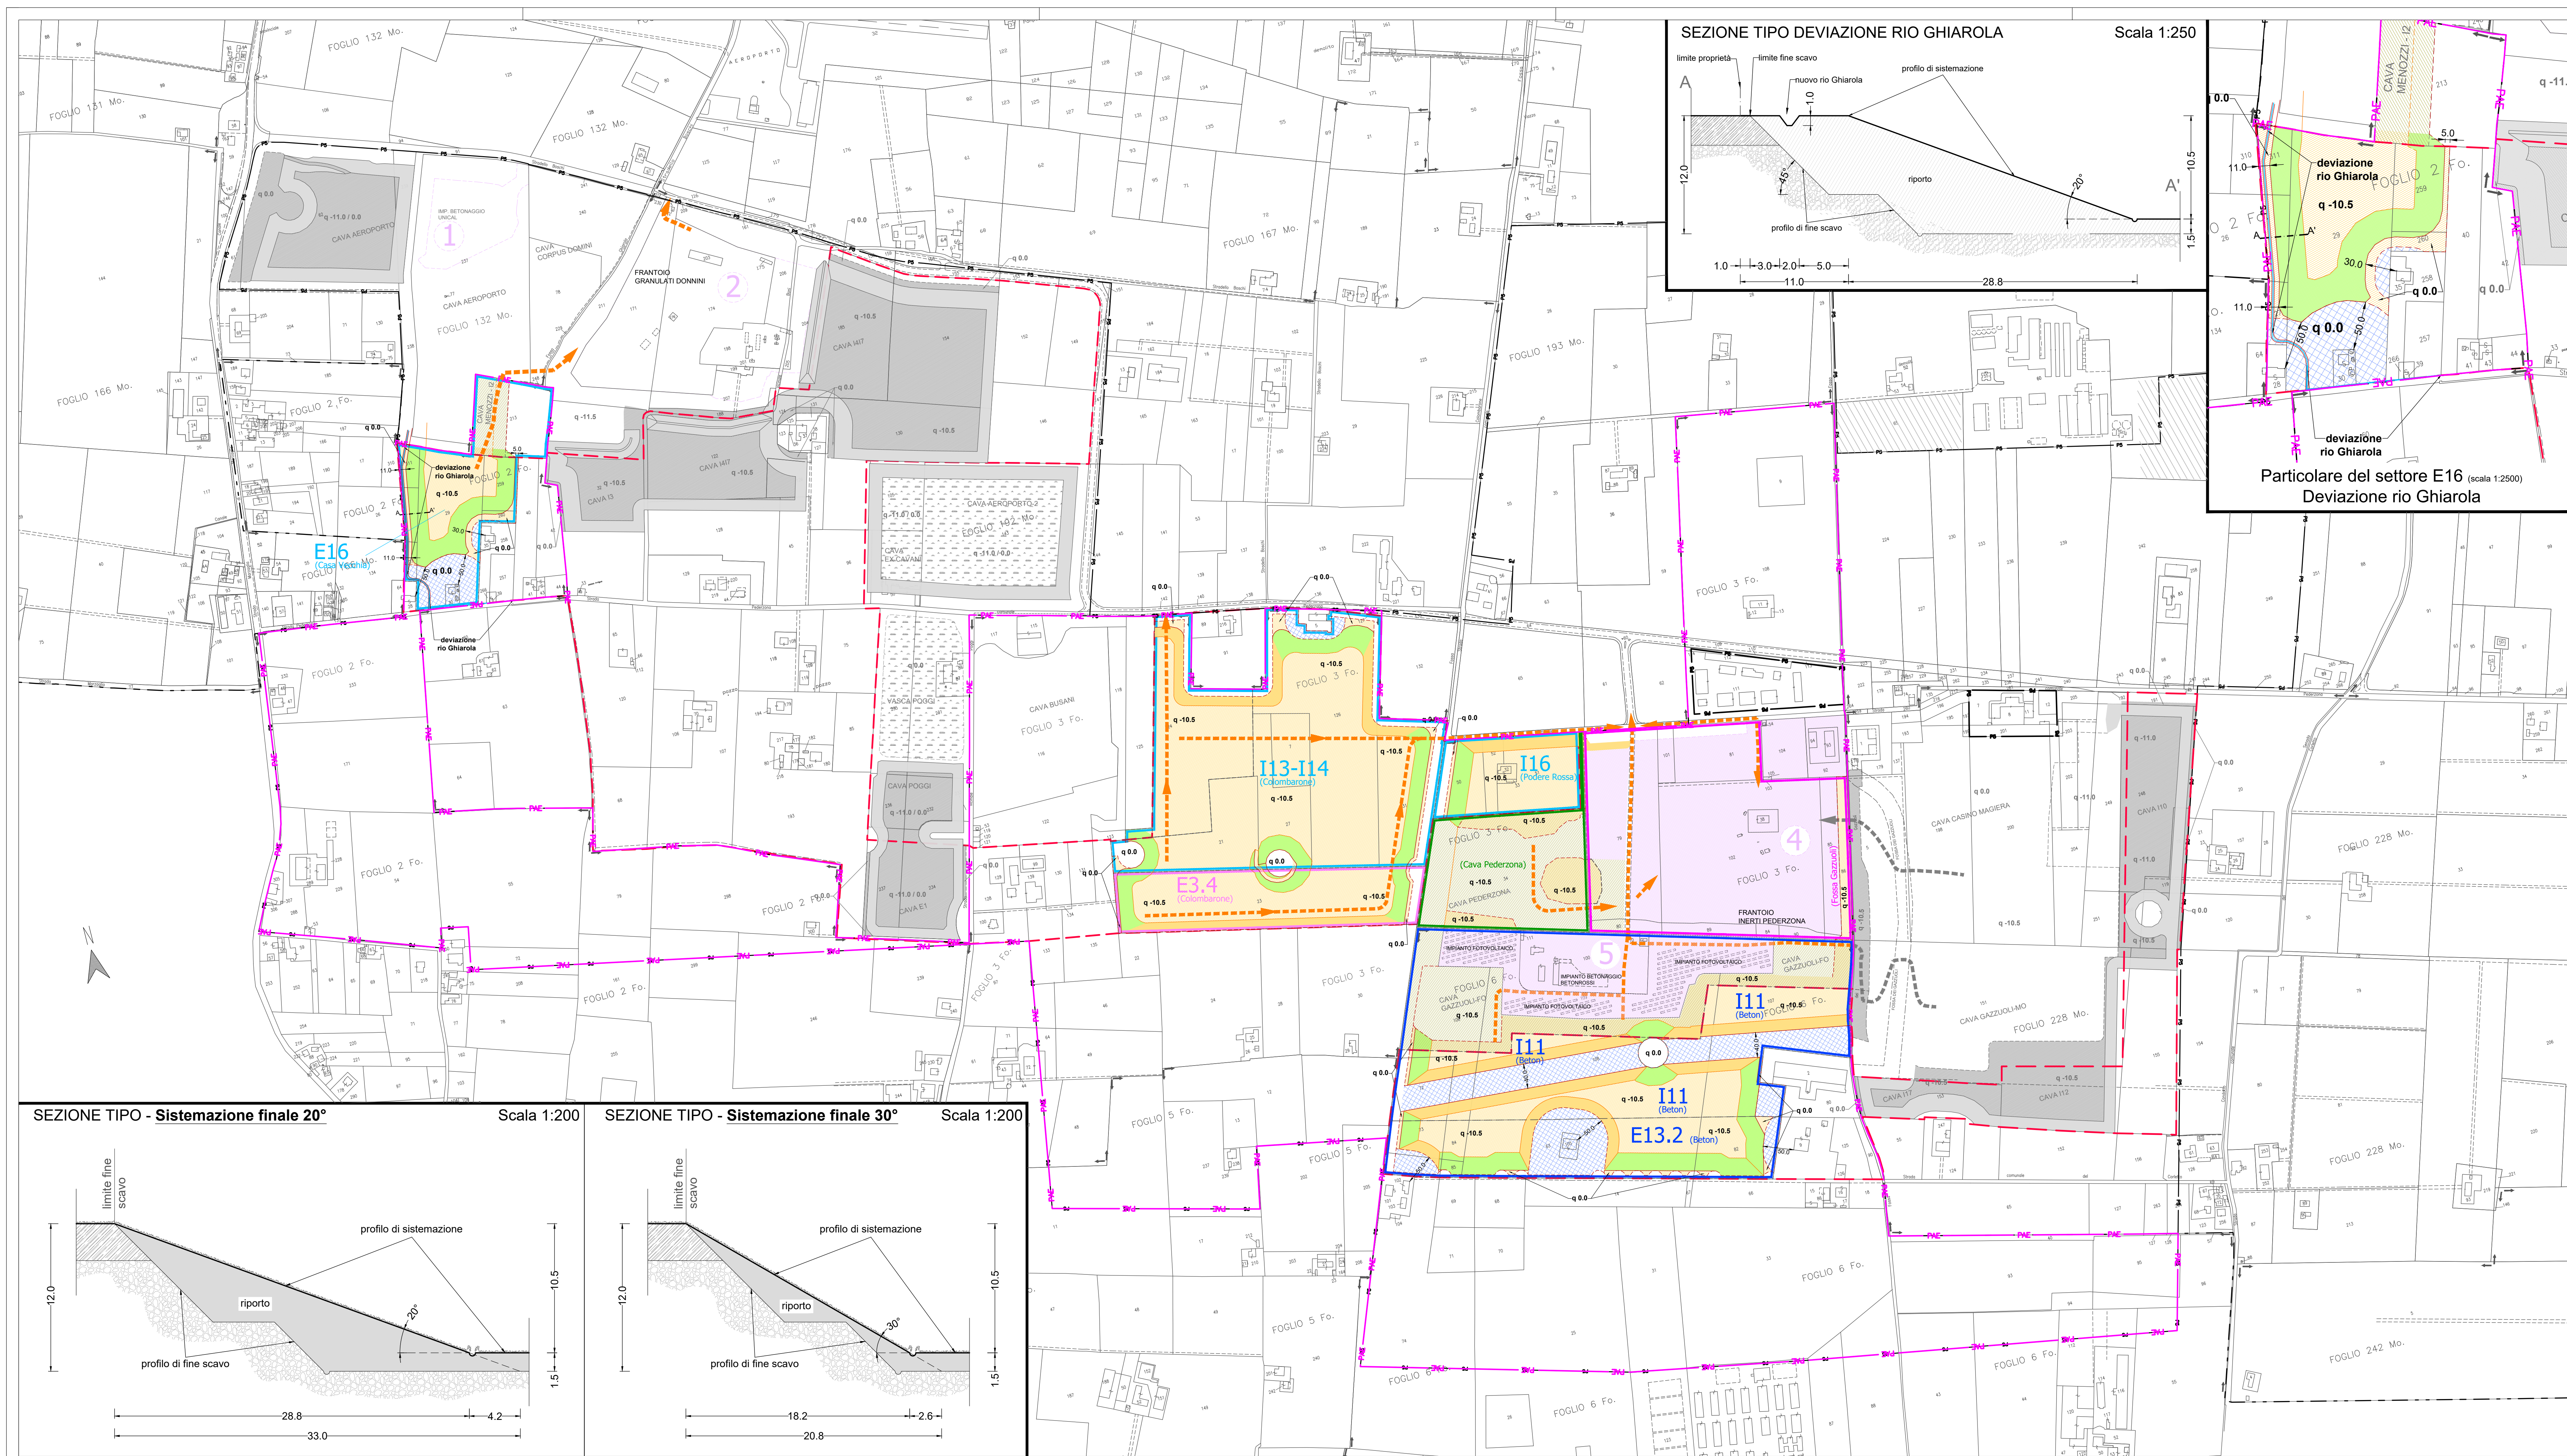


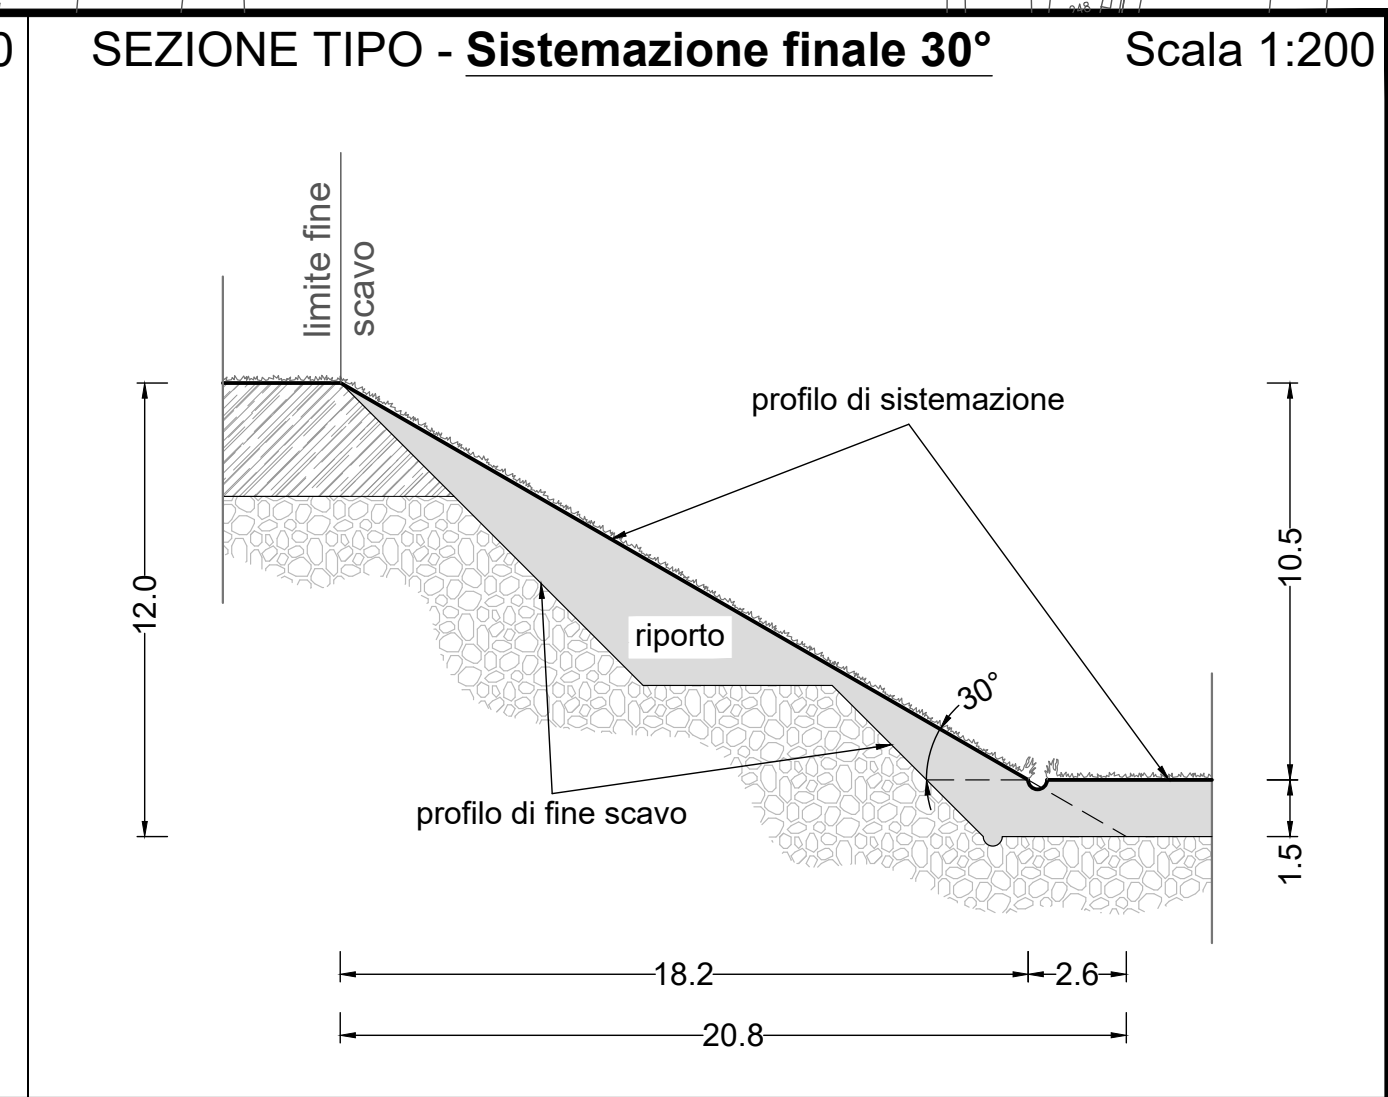

- ### LEGENDA
- Limite PAE Formigine
 - Confine di Comune Modena/Formigine
 - PAE 2008 - Nuove Aree Estrattive della FASE A - Formigine / Modena
 - PAE 1997 - Zone per impianti del P.P. Polo 5.1 attuate e relativa numerazione
 - Zone estrattive del P.P. Polo 5.1 - Formigine (PAE 1997) già pianificate: interventi di adeguamento alla pianificazione delle aree adiacenti in Fase A (b) e/o di completamento delle sistemazioni già avviate e/o approvate (a).
 - Zone estrattive della fase A - Formigine, con recupero a destinazione naturalistica - scarpate di sistemazione finali (20°), provvisorie (30°)
 - Zone estrattive della fase A - Formigine, con recupero a destinazione naturalistica e/o agricola - aree rimbombate a piano ribassato o a piano campagna (fondo cava, fasce perimetrali), quote di sistemazione in metri dal piano campagna.
 - Zone estrattive della fase A - Formigine: area di riserva
 - Zone estrattive della fase A - Modena, con recupero a destinazione naturalistica - scarpate di sistemazione / fondo cava e quote di sistemazione in metri dal piano campagna.
 - Zone estrattive del P.P. Polo 5.1 Modena pianificate con recupero a piano campagna, mediante vasche decantazione limi (attive)
 - Viabilità di progetto, percorso dei mezzi da e verso gli impianti
 - Disponibilità La Modenese Soc. Cons.: settori di scavo E16, 12, I13-I14-I16
 - Proprietà Soc. Agr. La Splendida S.r.l.: settore di scavo E3.4
 - Proprietà Betonrossi S.p.A.: settori di scavo I11, E13.2
 - Proprietà C.I.L.S.E.A. Soc. Coop.: Cava Pederzona
 - Proprietà Inerti Pederzona S.r.l.: Fossa Gazzuoli

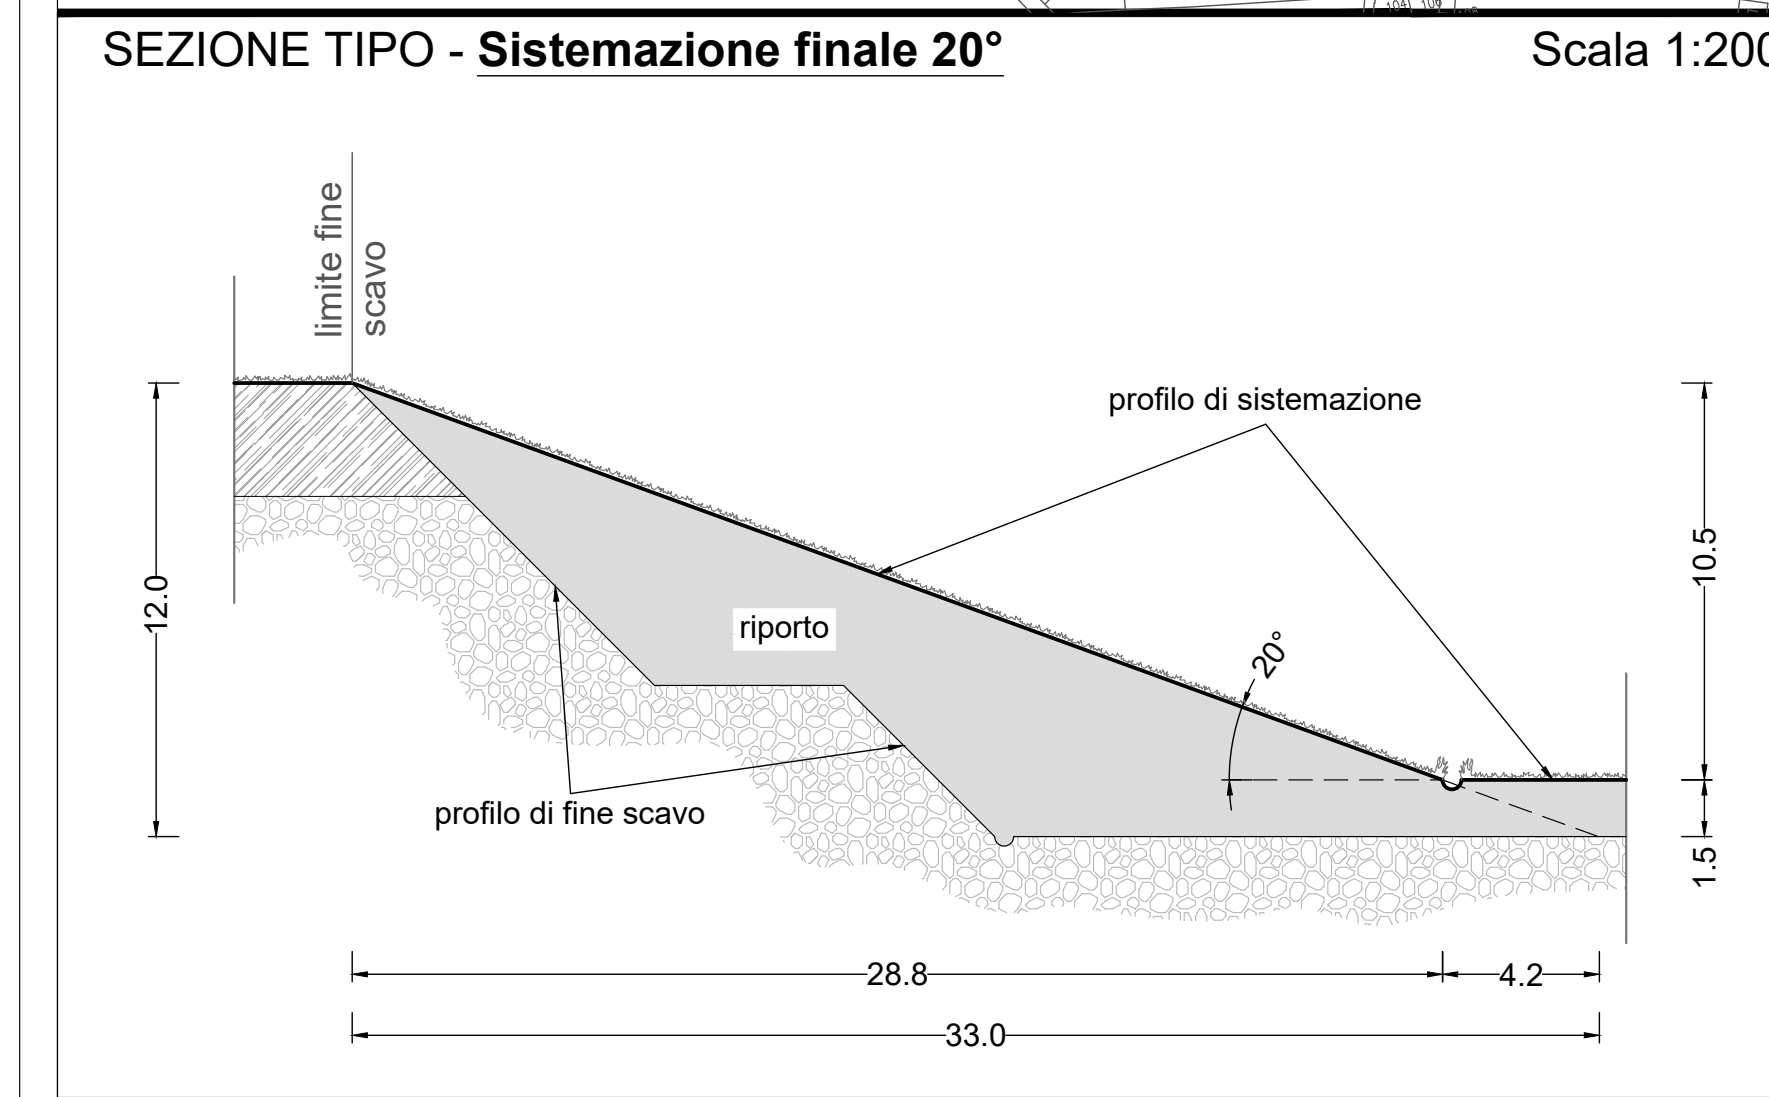

**PROVINCIA DI MODENA
COMUNE DI FORMIGINE**
Servizio Pianificazione Territoriale ed Urbanistica

OGGETTO
**POLO ESTRATTIVO INTERCOMUNALE N. 5
PEDERZONA**
**PROPOSTA DI PIANO DI COORDINAMENTO
DELLA FASE A IN COMUNE DI FORMIGINE**

PROPRIONTE
BETONROSSI SPA
Via Caorsana, 11 - 29122 Piacenza (PC)

LA MODENESE SOC. CONS. R.L.
Strada Pederzona, 16/a - 41043 Formigine (MO)

SOC. AGRICOLA LA SPLENDIDA S.R.L.
Strada degli Schiocchi, 12 - 41124 Modena (MO)

C.I.L.S.E.A. SOC. COOP.
Via M.L. King, 4/a - 41122 Modena (MO)

INERTI PEDERZONA S.R.L.
Strada Pederzona, 16/a - 41043 Formigine (MO)

Dioguardi Teresa
Via Mistral, 4 - 41053 Maranello (MO)
Garuti Michela
Via Mistral, 2 - 41053 Maranello (MO)
Garuti Giorgia
Via Monti, 14 - 41053 Maranello (MO)

Berselli Guido
Via Bonacelli, 9 - 41043 Formigine (MO)

TITOLO
**PLANIMETRIA DI SISTEMAZIONE
MORFOLOGICA**
(su base catastale)

ELAB.
2.2.h1(ii)

SCALA
1:4000

PROGETTO
Studio Geologico Associato
DOLCINI - CAVALLINI
Via Montebello, 1 - 41051 Castelvetro-Ravenna (MO)
Tel. 059/554911 - Fax 059/551812
e-mail: gpc@dolcini.it
PEC: gpc@dolcini.it

DATA EMISSIONE
20/12/2018

DATA RILEVO
03 Giugno 2015

FILE NAME
-PCPS-2.2.h14-T.sist_morfoC.dwg

REV. N.
4

IN DATA
18/12/2018

REDATTA DA
LF

APPROVATA DA
SC

IN DATA
18/12/2018

PROGETTISTA
Dott. Geol. Stefano Cavallini

COLLABORATORI
Arch. I. Lorenzo Ferrari

CONSULENZE SPECIALISTICHE

A norma di legge ci riserviamo la proprietà dell'elaborato con divieto di riprodurlo o renderlo noto a terzi o di farne concorrenza senza nostra autorizzazione scritta.