

VARIANTE AL PIANO
PARTICOLAREGGIATO
di Iniziativa Privata, Zona
omogenea D2 denominato
VIA MAESTRI DEL LAVORO

TAV 07 PLANIMETRIA GENERALE
quote piani-altimetriche

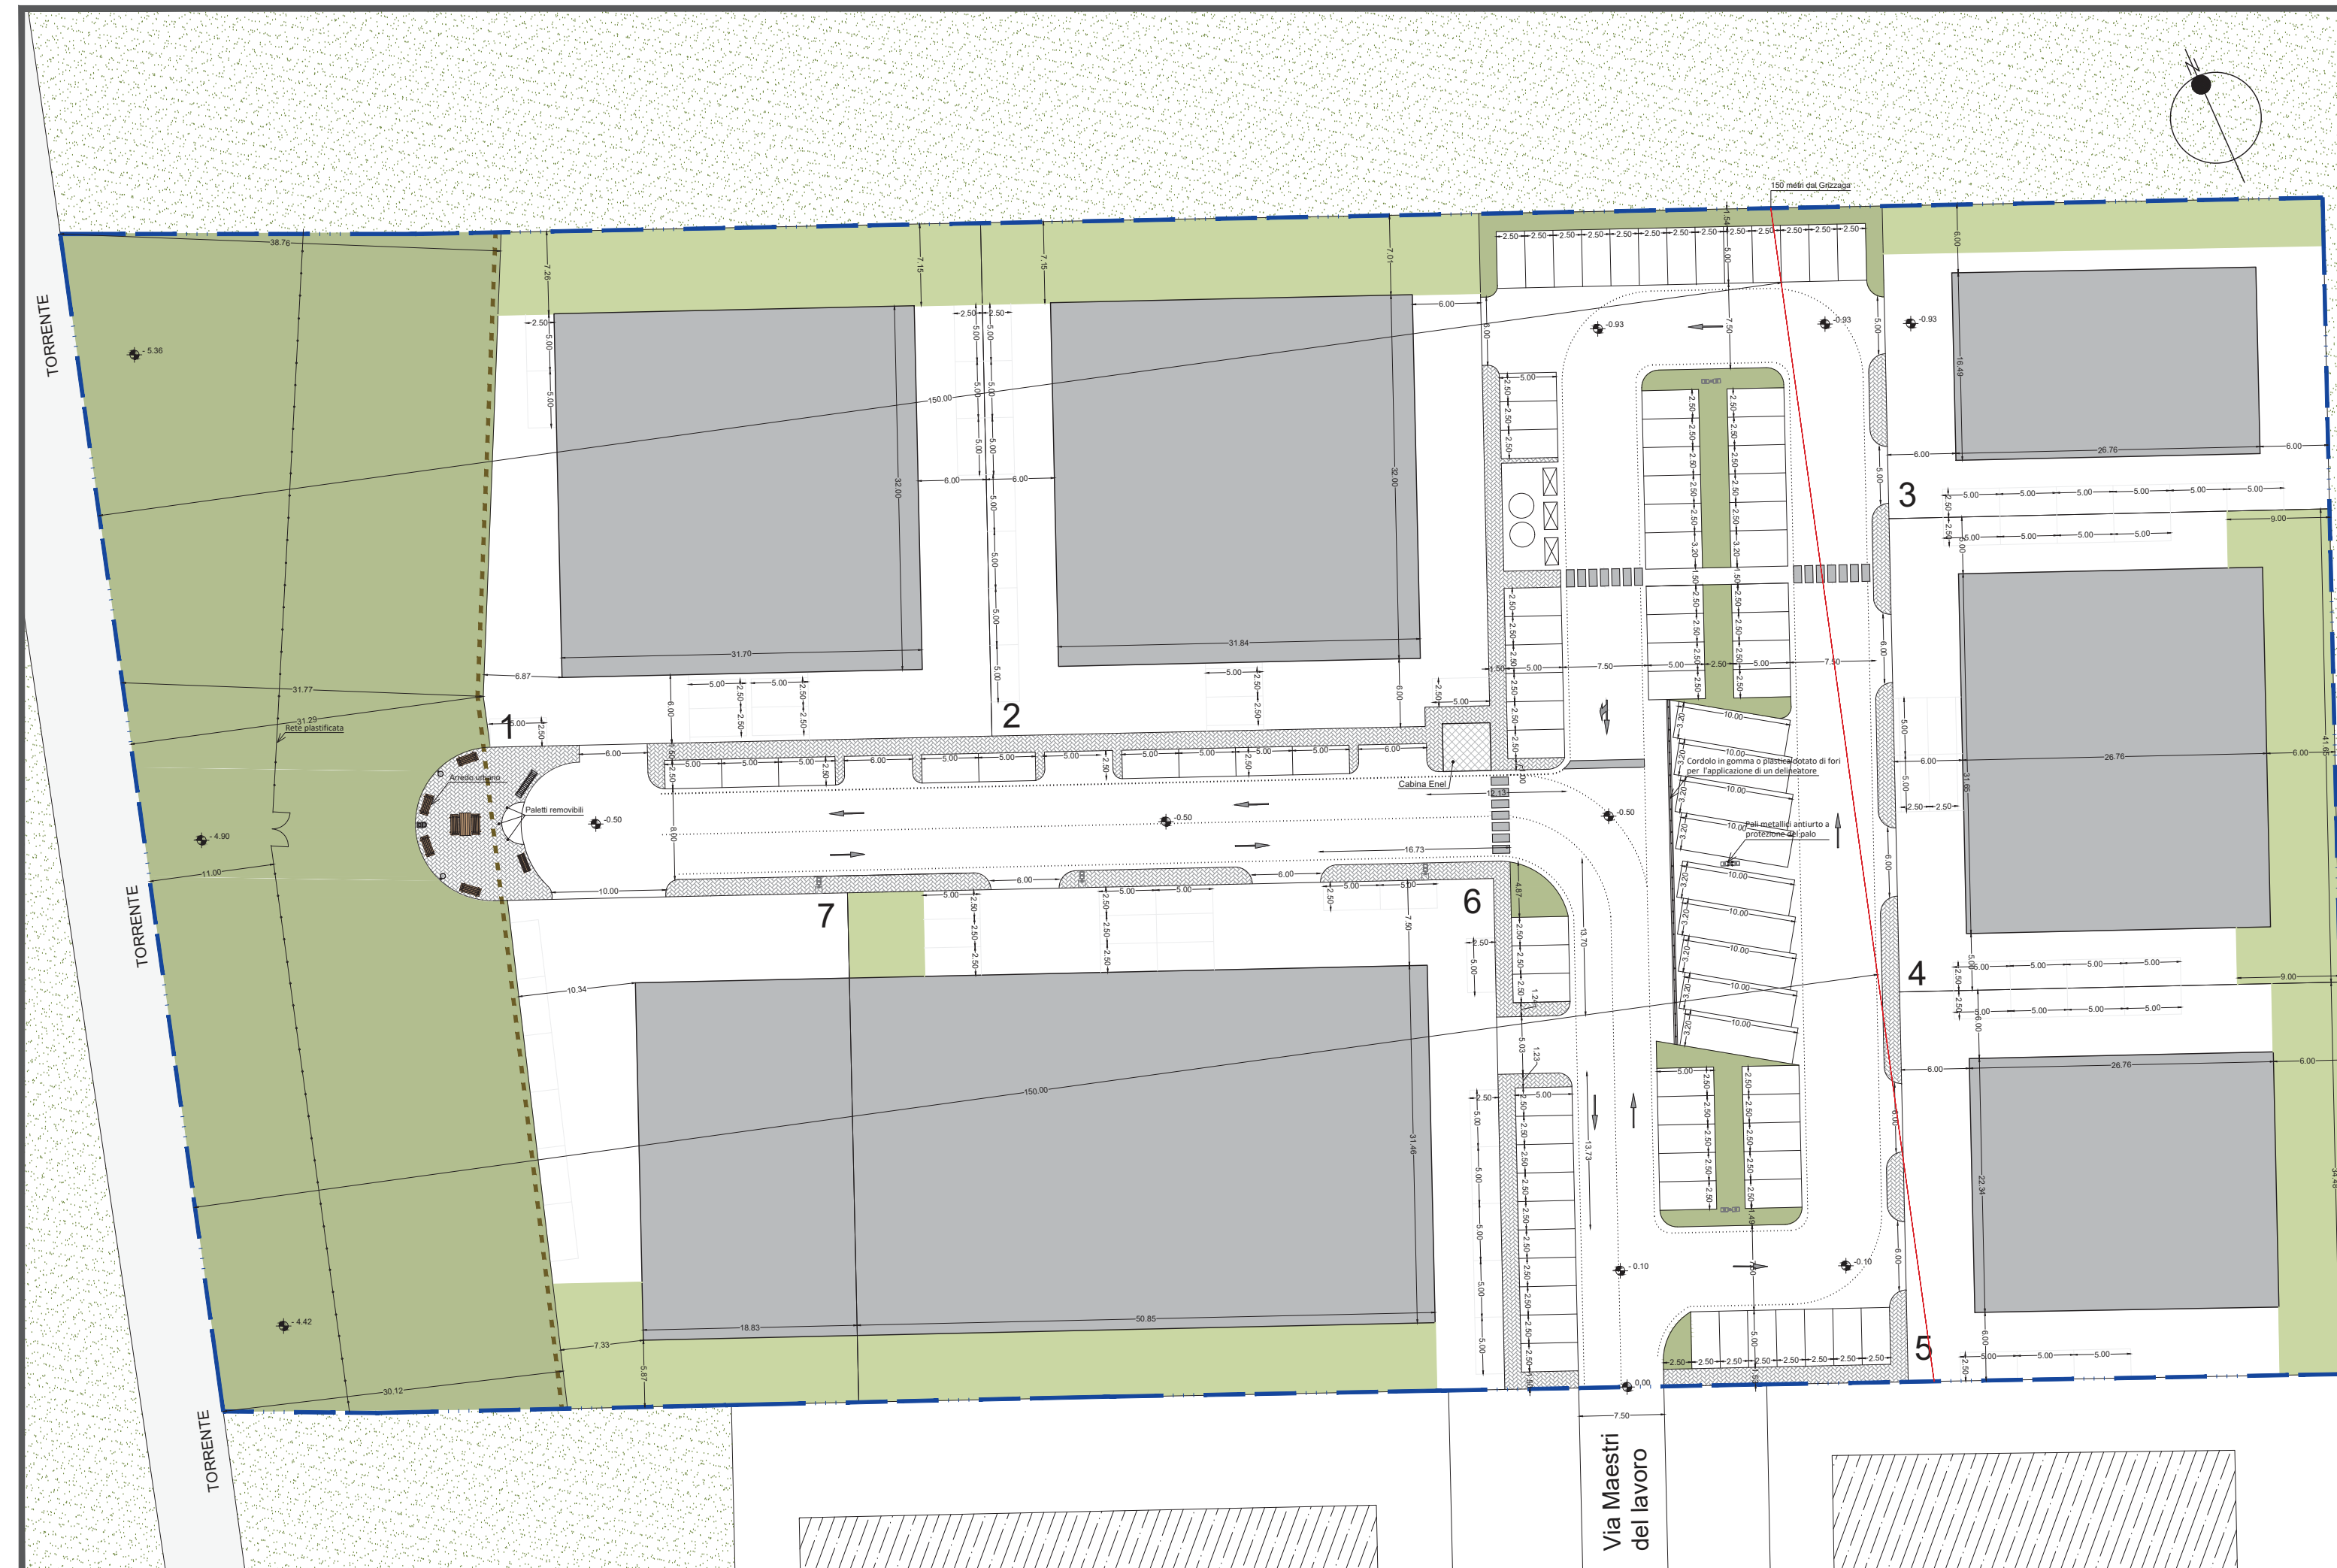
Scala 1:500

Proprietà:
Comune di Formigine



Soggetto attuatore:
Centro di promozione per l'artigianato - K1
società cooperativa a responsabilità limitata
Via Malavolti 5
41122 Modena

Progettista:
Arch. Chiara Medici
Piazza della Libertà 73
41049 Sassuolo (MO)
Email: architettochiaramedici@gmail.com
Cell. 329 438 82 89

Settembre 2018



LEGENDA

-  LIMITE DI COMPARTO
-  LIMITE DI EDIFICABILITA', RISPETTO ZONA G1
-  AREA DESTINATA A VERDE PUBBLICO
-  VERDE PRIVATO INTERNO AI LOTTI
-  AREA NON EDIFICATA ESTERNA AL COMPARTO
-  FABBRICATI ESISTENTI
-  AREA DI SEDIME SUPERFICIE COPERTA DEI FABBRICATI IN PROGETTO
-  PAVIMENTAZIONE IN AUTOBLOCCANTE POLICROMO PER PERCORSI PEDONALI
-  PARCHEGGI DI PERTINENZA
-  ISOLA ECOLOGICA