

LEGENDA

- P5 Limite Polo 5
- Confine di Comune Modena/Formigine
- Area di intervento, in disponibilità
- LOTTO Lotti di scavo
- Aree estrattive limitrofe autorizzate
- Aree estrattive limitrofe, scarpate di scavo (ciglio/piede)
- a b Reticolo idrografico (a) fossi (b) scoli
- a b Viabilità principale (a) e secondaria (b)
- 1 Traccia sezioni di progetto
- Piezometro di controllo, monte/valle

OPERE PRELIMINARI DI PROGETTO

- a b Recinzioni di cava (a) esistenti (b) di progetto
- Cancelli di accesso
- Fossi di guardia e direzione delle acque, esistenti e di progetto
- Argine di mitigazione definitivo - altezza 3 metri, arborato
- Box prefabbricati temporanei ad uso di cantiere
- Area stoccaggio cappellaccio provvisorio
- Fabbricati in demolizione
- Rimozione arginatura relitta
- Linea elettrica a media tensione aerea e sostegno, in demolizione
- Linea elettrica a media tensione aerea, ricollocata. Tracciato da VIA Autorizzata (MO)



**PROVINCIA DI MODENA
COMUNE FORMIGINE**

Servizio Pianificazione Territoriale, Mobilità, Edilizia


OGGETTO
ATTUAZIONE DEL PIANO DELLE ATTIVITÀ ESTRATTIVE DEL COMUNE DI FORMIGINE. POLO ESTRATTIVO INTERCOMUNALE N. 5 PEDERZONA - FASE A.

DATA EMISSIONE	DATA RILIEVO	
24/05/2021	Giugno 2017	
FILENAME	REV. N.	IN DATA
21-109-I16-T03_OpePrel.dwg	1	20/05/2021

PROGETTO
**STUDIO IMPATTO AMBIENTALE
PIANO DI COLTIVAZIONE E SISTEMAZIONE
CAVA DI GHIAIA E SABBIA
PODERE ROSSA (I16)**

TITOLO
**PROGETTO
PLANIMETRIA DELLE OPERE PRELIMINARI
(Planimetria a curve di livello in metri s.l.m.)**

ELAB.	SCALA
T03	1:250/1'000

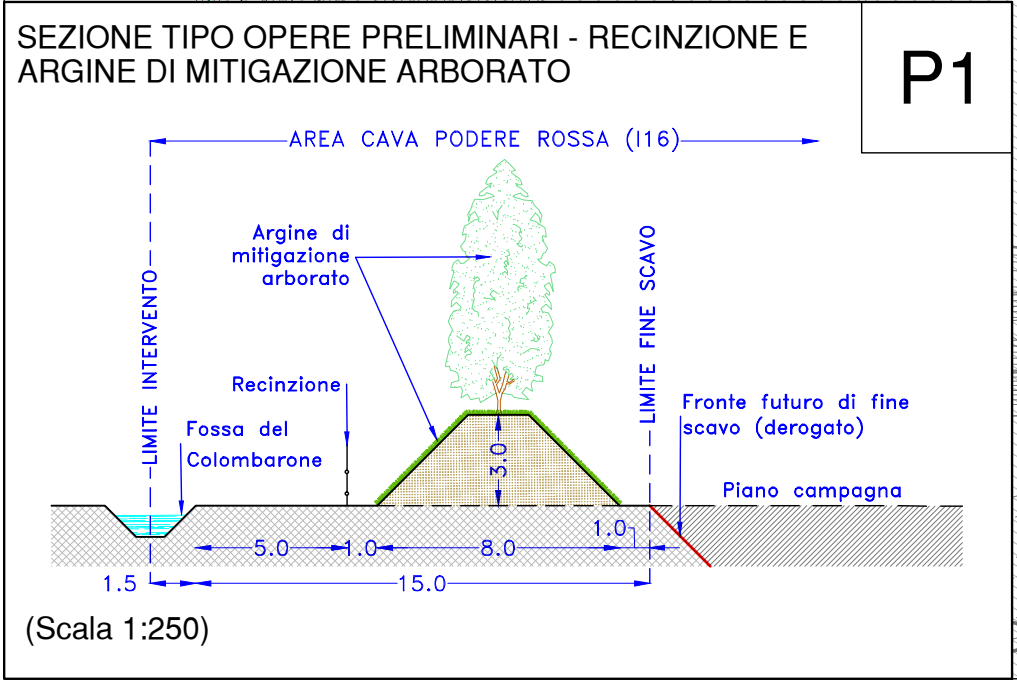

ESERCENTE
C.E.M. S.R.L.
Via Pederzona, 16 - 41043 Formigine (MO)

PROPRIETÀ
LA MODENESE Soc. Cons a R.L. Strada Pederzona, 16/A - 41043 Magreta di Formigine (MO)
C.I.L.S.E.A. Soc. Coop. Via Martin Luther King, 4/A - 41122 Modena (MO)
INERTI PEDERZONA S.R.L. Strada Pederzona, 16/A - 41043 Magreta di Formigine (MO)

PROGETTISTA
Dott. Geol. Stefano Cavallini

COLLABORATORI
Ing. Lorenzo Cuoghi
Arch. I. Lorenzo Ferrari
Dott. Geol. V. Vandelli

CONSULENZE SPECIALISTICHE
Dott. For. Paola Romoli
Studio Agroforestale e Ambientale

Studio Geologico Associato
DOLCINI - CAVALLINI
Via Michelangelo, 1 - 41051 Castelnuovo Rangone (MO)
Tel: 059-535499 - e-mail: sgad@sticall.it
PEC: sgad@post.pap.sicurezza.postale.it

C. F. e P. IVA: 02350480360

GEODES s.r.l.
Via Michelangelo, 1 - 41051 Castelnuovo Rangone (MO)
Tel: 059-535499 - Fax: 059-535412
e-mail: geodes@sticall.it
PEC: geodes@post.pap.sicurezza.postale.it

IMP. BETONAGGIO
BETONROSSI

Piezometri, coppia di valle A/B
PV5_A - PV5_B

A norma di legge ci riserviamo la proprietà dell'elaborato con divieto di riprodurlo o renderlo noto a terzi o Dille concorrenti senza nostra autorizzazione scritta

PROVINCIA DI MODENA COMUNE FORMIGINE

Servizio Pianificazione Territoriale, Mobilità, Edilizia

OGGETTO

**ATTUAZIONE DEL PIANO DELLE ATTIVITÀ
ESTRATTIVE DEL COMUNE DI FORMIGINE.
POLO ESTRATTIVO INTERCOMUNALE N. 5
PEDERZONA - FASE A.**

DATA EMISSIONE

24/05/2021

DATA RILIEVO

Giugno 2017

FILENAME

21-109-I16-T03_OpePrel.dwg

REV. N.

1

IN DATA

20/05/2021

PROGETTO

**STUDIO IMPATTO AMBIENTALE
PIANO DI COLTIVAZIONE E
SISTEMAZIONE
CAVA DI GHIAIA E SABBIA
PODERE ROSSA (I16)**

TITOLO

**PROGETTO
PLANIMETRIA DELLE OPERE PRELIMINARI
(Planimetria a curve di livello in metri s.l.m.)**

ELAB.

T03

SCALA

1:250/1'000

ESERCENTE

C.E.M. S.R.L.
Via Pederzona, 16 - 41043 Formigine (MO)

PROPRIETÀ

LA MODENESE Soc. Cons a R.L. Strada Pederzona,
16/A - 41043 Magreta di Formigine (MO)
C.I.L.S.E.A. Soc. Coop. Via Martin Luther King, 4/A -
41122 Modena (MO)
INERTI PEDERZONA S.R.L. Strada Pederzona, 16/A -
41043 Magreta di Formigine (MO)

PROGETTISTA

Dott. Geol. Stefano Cavallini

Studio Geologico Associato

DOLCINI - CAVALLINI

Via Michelangelo, 1 - 41051 Castelnuovo Rangone (MO)

Tel: 059-535499 - e-mail: sgadc@fiscali.it

PEC: sgadc@epap.sicurezza postale.it

C. F. e P. IVA: 02350480360



COLLABORATORI

Ing. Lorenza Cuoghi
Arch. I. Lorenzo Ferrari
Dott. Geol. V. Vandelli

GEODES s.r.l.

Via Michelangelo, 1 - 41051 Castelnuovo Rangone (MO)

Tel: 059-536629 - Fax: 059-5331612

e-mail: geodes.srl@fiscali.it

PEC: geodes@pec.geodes-srl.it

CONSULENZE SPECIALISTICHE

Dott. For. Paola Romoli
**Studio Agroforestale e
Ambientale**

