


LEGENDA

LEGENDA PLANIMETRIA CATASTALE/TOPOGRAFICA

- ps — Limite Polo 5
- - - - - Confine di Comune Modena/Formigine
- [] Area di intervento, in disponibilità
- [LOTTO] Limite lotti scavo e aree pertinenza di scavo (scarpate di rilascio)
- [50] Particella catastale
- ||||| Scarpate di scavo (ciglio/piede)
- Cso.45 Caposaldo quotato
- ➔ Direzione dei mezzi verso l'area di cantiere
- a b Reticolo idrografico (a) fossi (b) scoli
- Recinzioni
- a b Viabilità principale (a) e secondaria (b)
- a b Linea elettrica a bassa tensione aerea (a) e interrata (b)
- a b Linea elettrica a media tensione aerea (a) e interrata (b)
- a b Linea telefonica aerea (a) e interrata (b)


LEGENDA PLANIMETRIA CATASTALE/PARTICELLARE

- [50] Particella catastale
- Prop. Betonrossi S.P.A.
- Prop. Inerti Pederzona S.R.L.
- Prop. Forni Teodolinda
- Prop. C.I.L.S.E.A. Soc. Coop.
- Prop. La Splendida Soc. Agr.
- Prop. Casini Sesto
- Prop. Muja Palacios

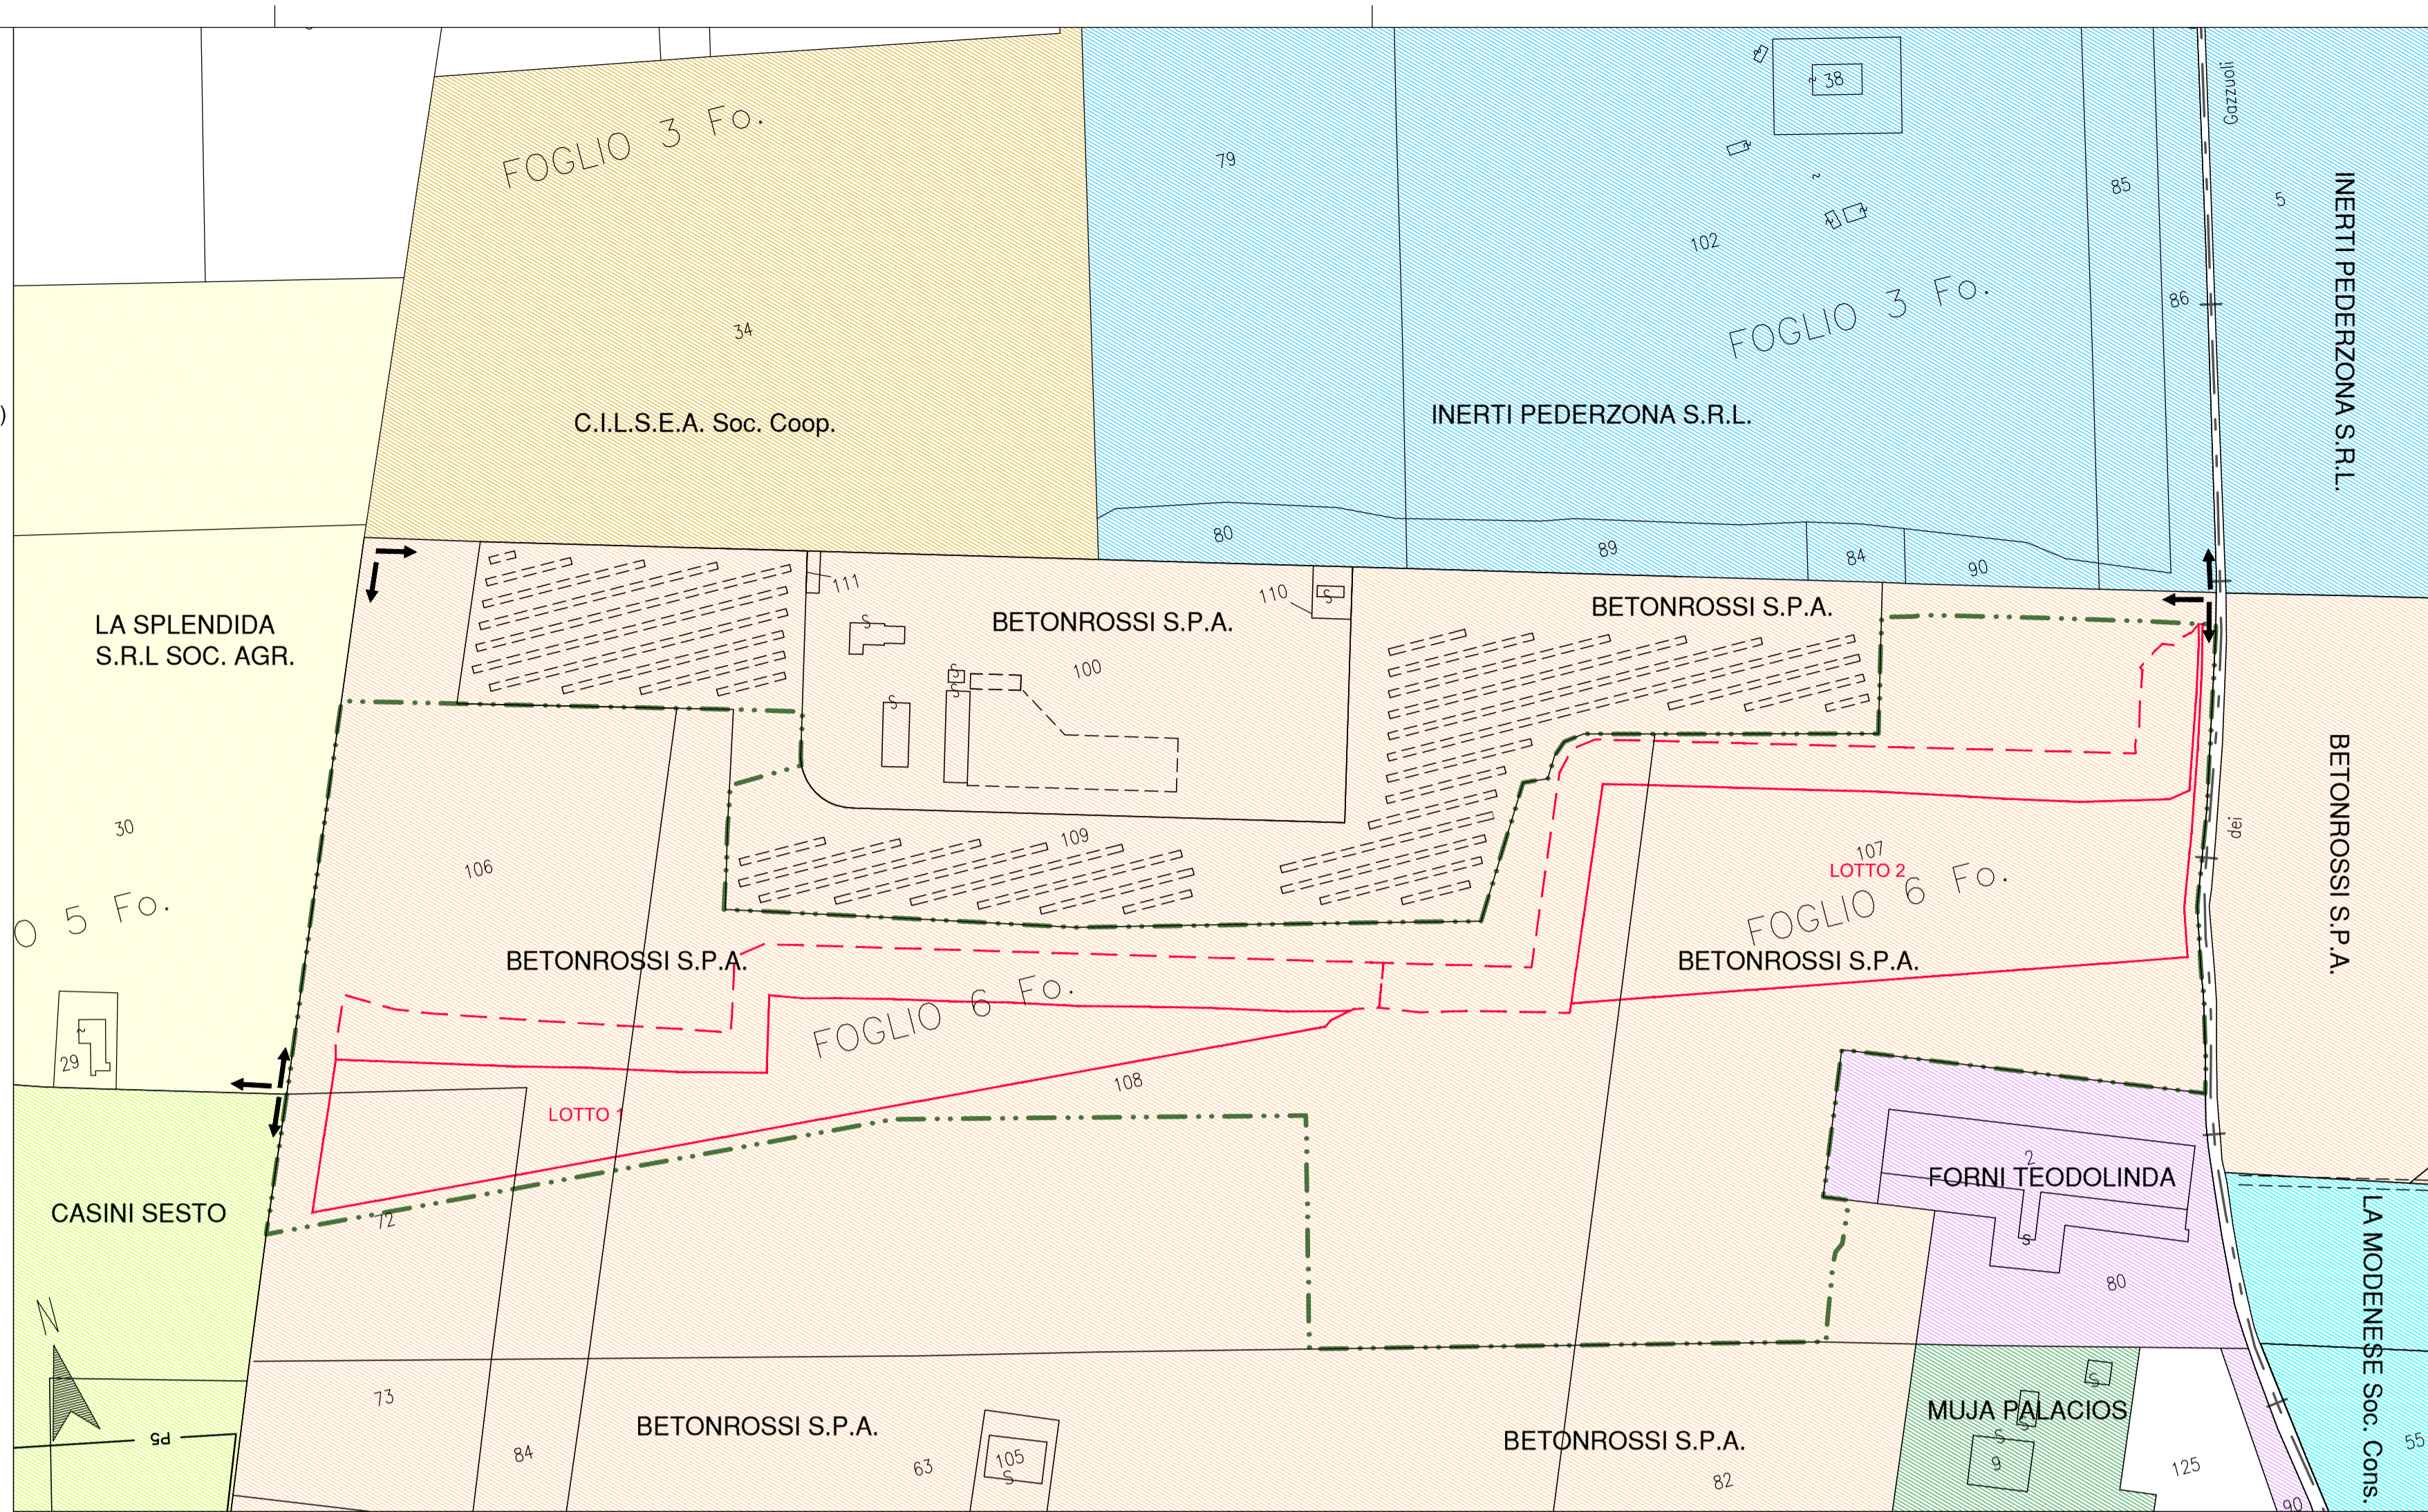

PLANIMETRIA CATASTALE SU BASE TOPOGRAFICA - SCALA 1:2'000

PLANIMETRIA CATASTALE/PARTICELLARE - SCALA 1:2'000

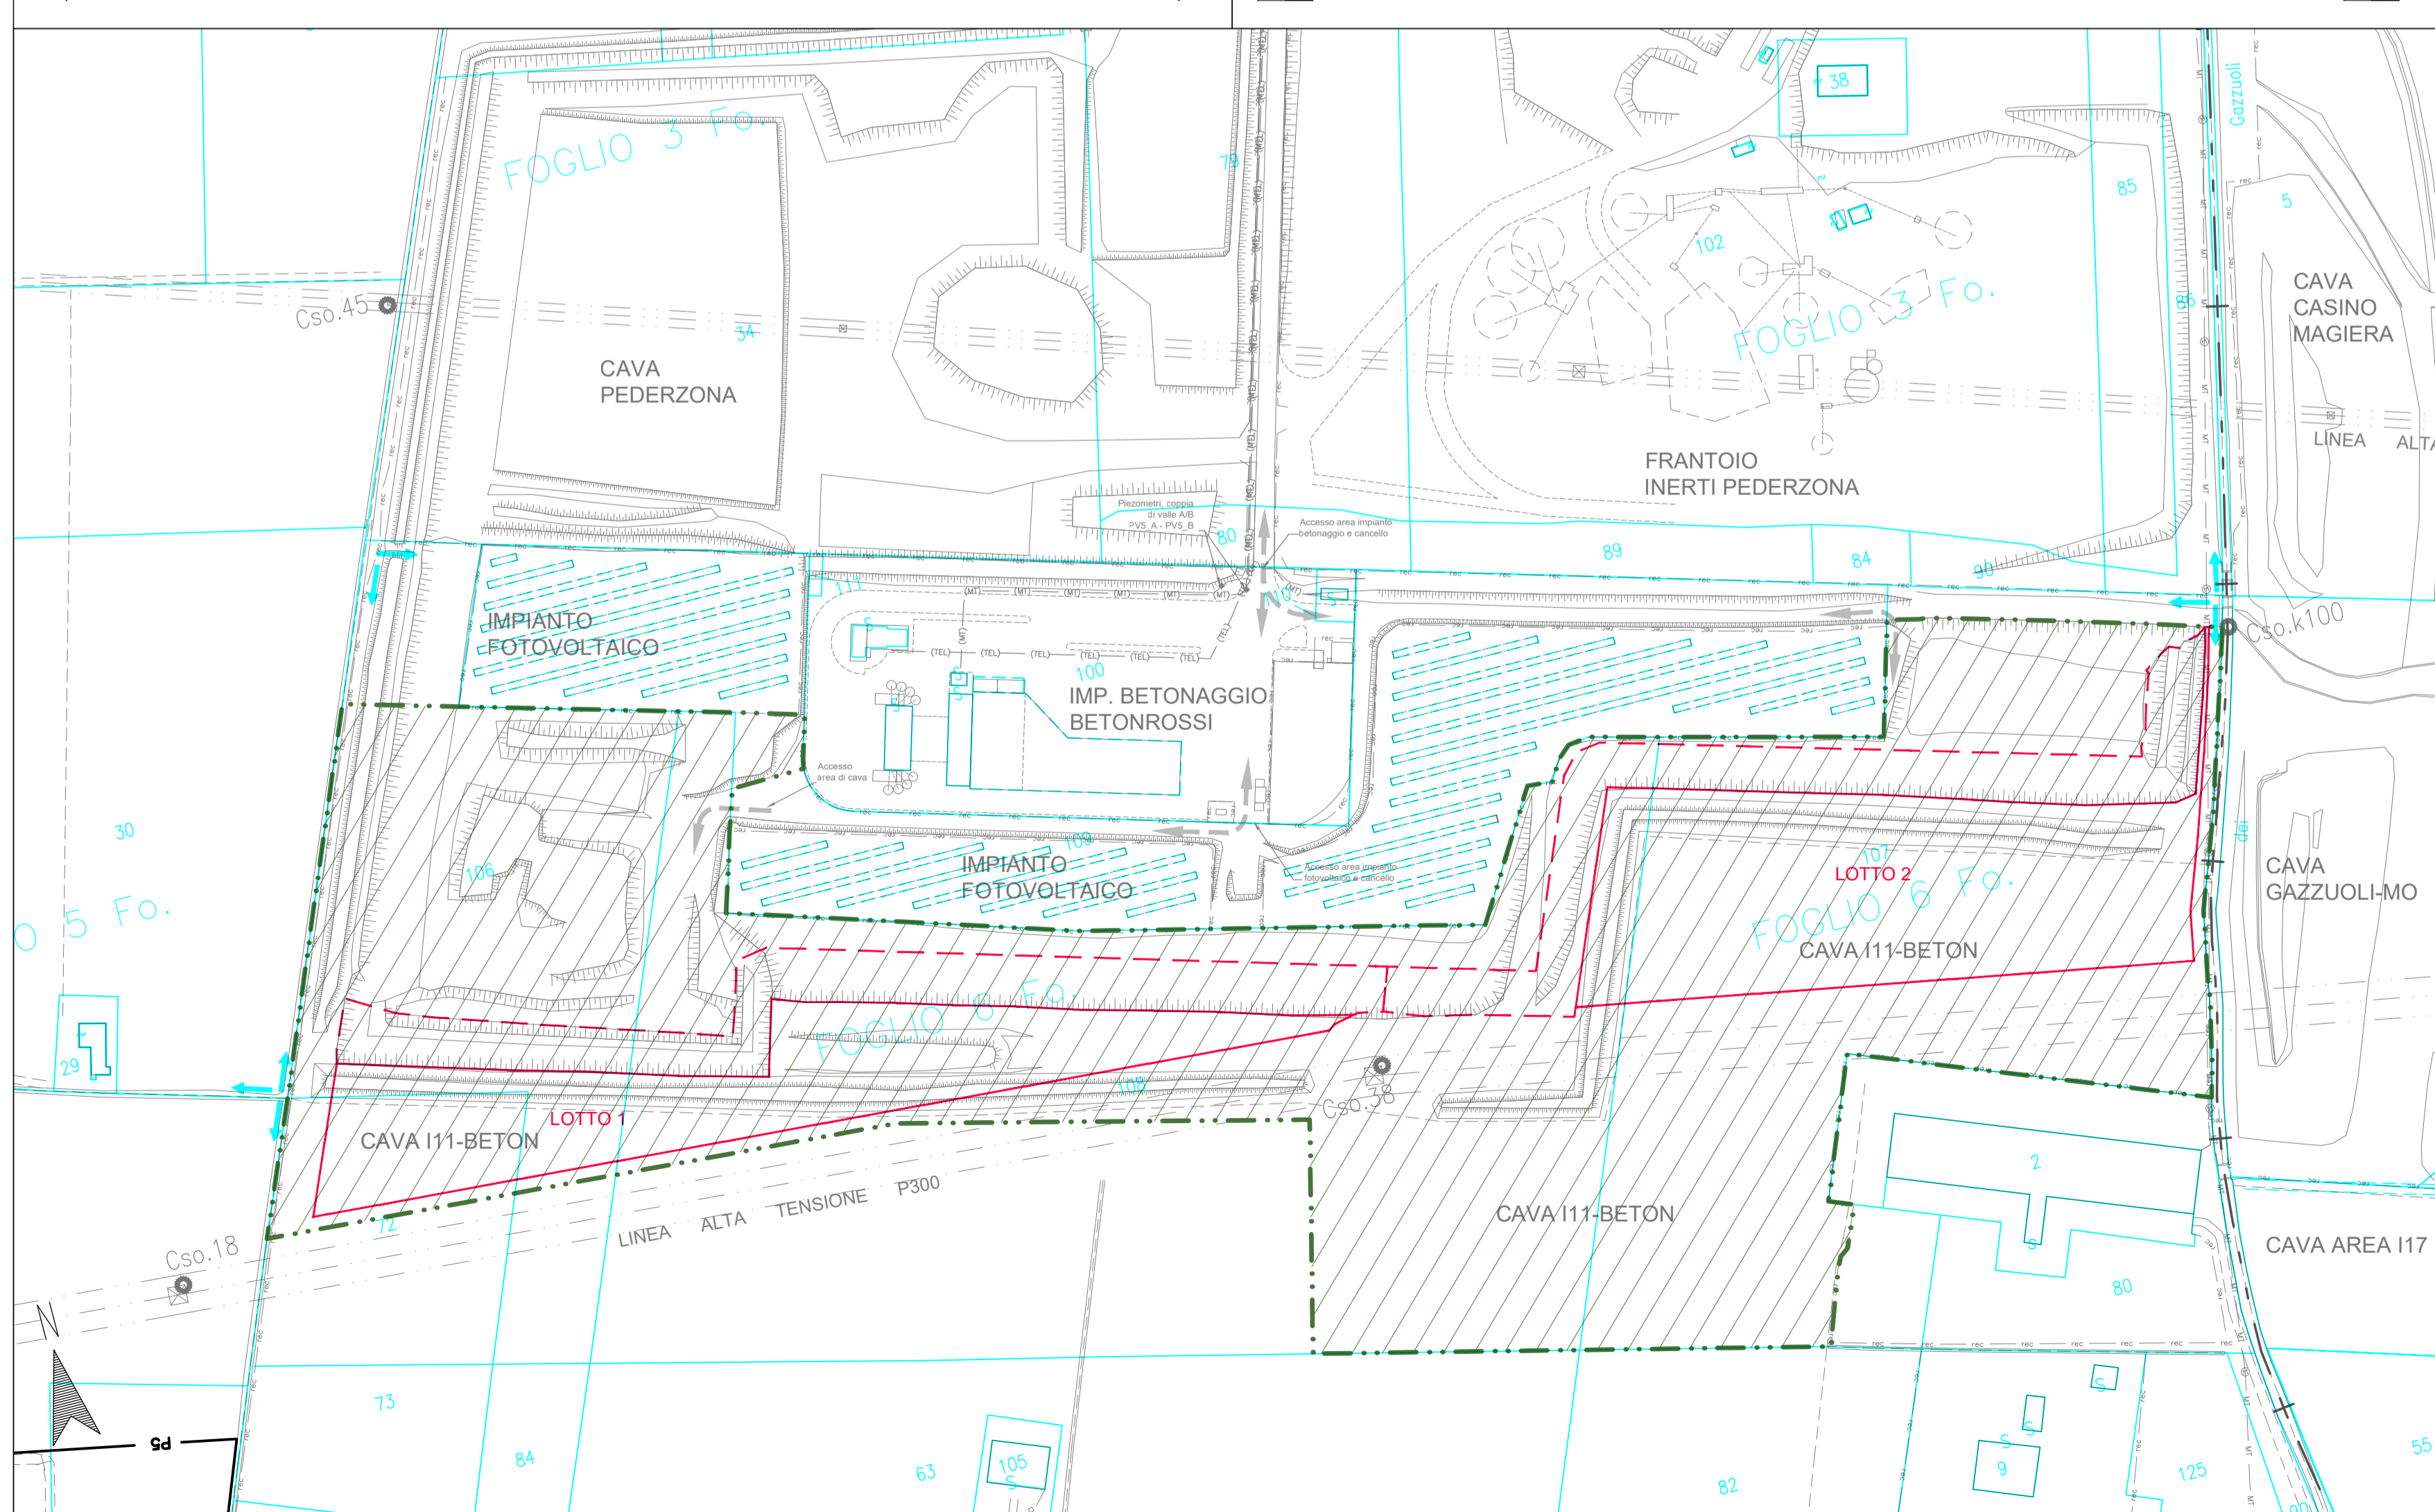

Definizione catastale dell'area di intervento						
Foglio n°	Mappale n°	Superficie catastale (mq)	Superficie intervento (mq)	Superficie scavo (mq)	Superficie cessione (mq)	Tipo di intervento
6	72	9'675	4'245	2'983	2'983	Opere preliminari (argine) Escavazione lotto 1 Sistemazione lotto 1
6	106	25'872	20'330	4'295	2'183	Opere preliminari (argine) Escavazione lotto 1 Sistemaz. residuali, Sistemaz. lotto 1
6	107	46'793	43'370	19'605	15'056	Escavazione lotto 2 Sistemaz. residuali, Sistemaz. lotto 2
6	108	68'097	44'365	17'938	9'056	Escavazione lotti 1 e 2 Sistemazione lotti 1 e 2
6	109	35'830	660	0	0	Accesso e Sistemazioni residuali
6			112'970	44'821	29'278	Totale area di intervento
Betonrossi S.p.A.			112'970	44'821	29'278	Settore I16 - Ampliamento fase A

**PROVINCIA DI MODENA
COMUNE FORMIGINE**

Servizio Pianificazione Territoriale, Mobilità, Edilizia

OGGETTO
ATTUAZIONE DEL PIANO DELLE ATTIVITÀ ESTRATTIVE DEL COMUNE DI FORMIGINE. POLO ESTRATTIVO INTERCOMUNALE N. 5 PEDERZONA - FASE A.

DATA EMISSIONE	DATA RILIEVO
	Settembre 2020
FILENAME	REV. N. IN DATA
21-089-111-T02-Cat.pdf p7m	

PROGETTO
**STUDIO IMPATTO AMBIENTALE
PIANO DI COLTIVAZIONE E SISTEMAZIONE
CAVA DI GHIAIA E SABBIA
I11-BETON**

TITOLO
**STATO DI FATTO
PLANIMETRIA CATASTALE SU BASE TOPOGRAFICA - PARTICELLARE**

ELAB.	SCALA
T02	1:2'000

ESERCENTE
BETONROSSI S.P.A.
Via Caorsana, 11
29122 Piacenza (PC)

PROPRIETÀ
BETONROSSI S.P.A.
Via Caorsana, 11
29122 Piacenza (PC)

PROGETTISTA
Dott. Geol. Stefano Cavallini

COLLABORATORI
**Ing. Lorenza Cuoghi
Arch. I. Lorenzo Ferrari**

CONSULENZE SPECIALISTICHE

Studio Geologico Associato
DOLCINI - CAVALLINI
Via Michelangelo, 1 - 41051 Castelvetro (MO)
Tel. 059-534549 - e-mail: ags@dolcini-cavallini.it
PEC: sgds@gepap.sicurezzaipostale.it

GEODES s.r.l.
Via Michelangelo, 1 - 41051 Castelvetro (MO) (PC)
Tel. 059-534549 - e-mail: ags@geodes.it
PEC: geodes@geodes.it

A norma di legge ci riserviamo la proprietà dell'elaborato con divieto di riproduzione o renderlo noto a terzi o Dite concorrenti senza nostra autorizzazione scritta