



Prospetto Nord

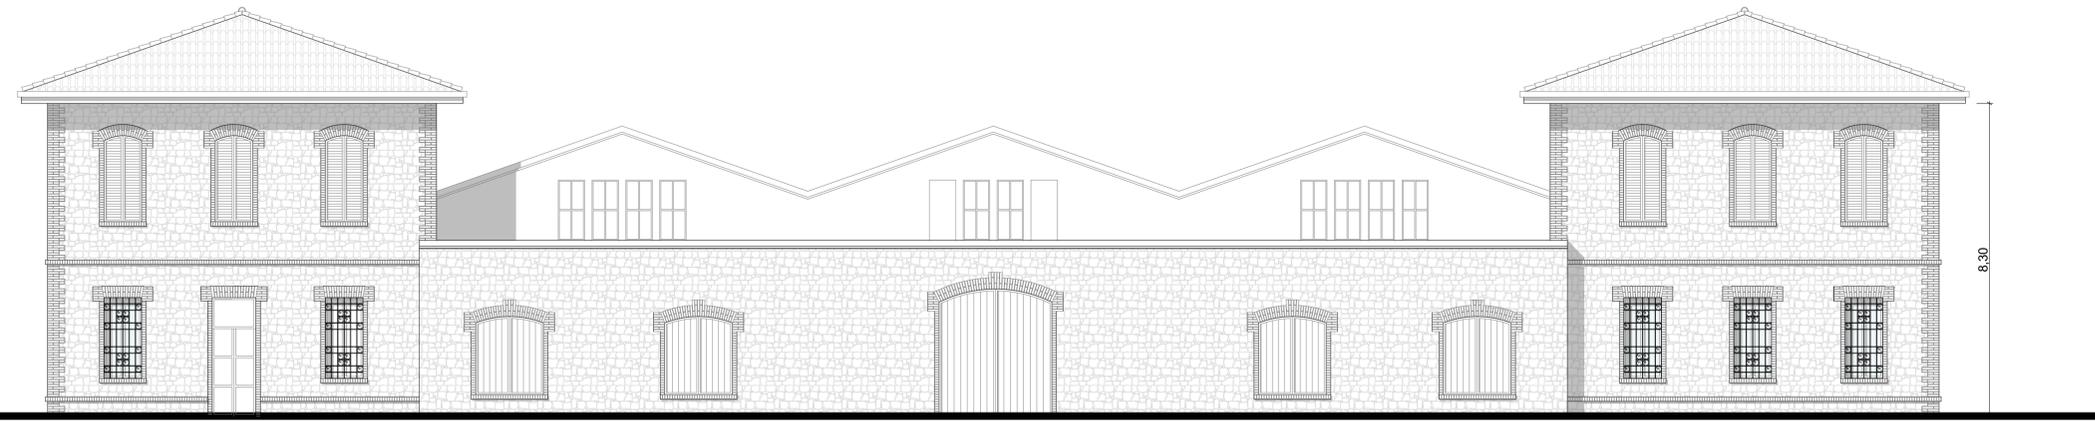


Prospetto Sud

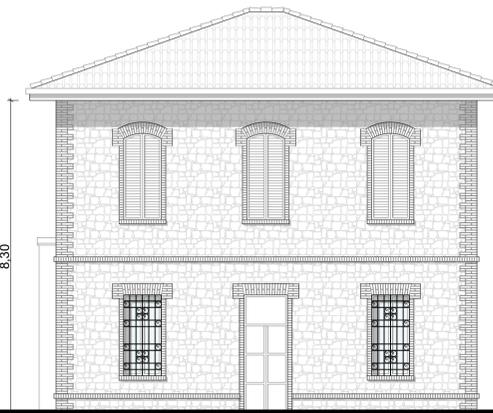

Prospetto Est



Sezione

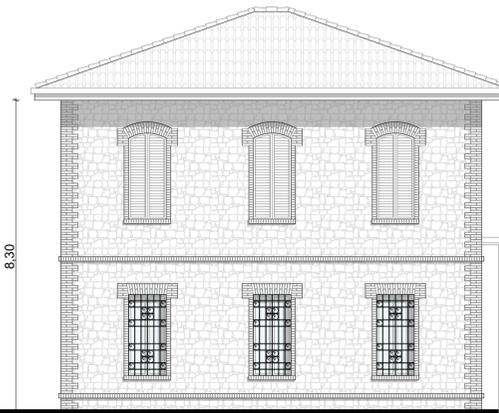

Prospetto Ovest

COMUNE di FORMIGINE

PROVINCIA DI MODENA

VARIANTE
AL PIANO PARTICOLAREGGIATO DI
INIZIATIVA PRIVATA
"EX CANTINA SOCIALE"
COMPARTO B4.8

spazio per ufficio tecnico

Proprietà :
Ferruccio Frasconi Spa
Via Mazzini, 7
40137 Bologna (Bo)

Il Progettista:
Studio Tecnico Ruggeri
Arch. Roberto Ruggeri

PROPOSTA PROGETTUALE

9.07

Scala: 1:100
Data: Marzo 2021
Aggiornamento:
Firma:

STATO ATTUALE

- EX CANTINA SOCIALE
Prospetti - Sezione

STUDIO TECNICO RUGGERI
Arch. Roberto Ruggeri Maria