



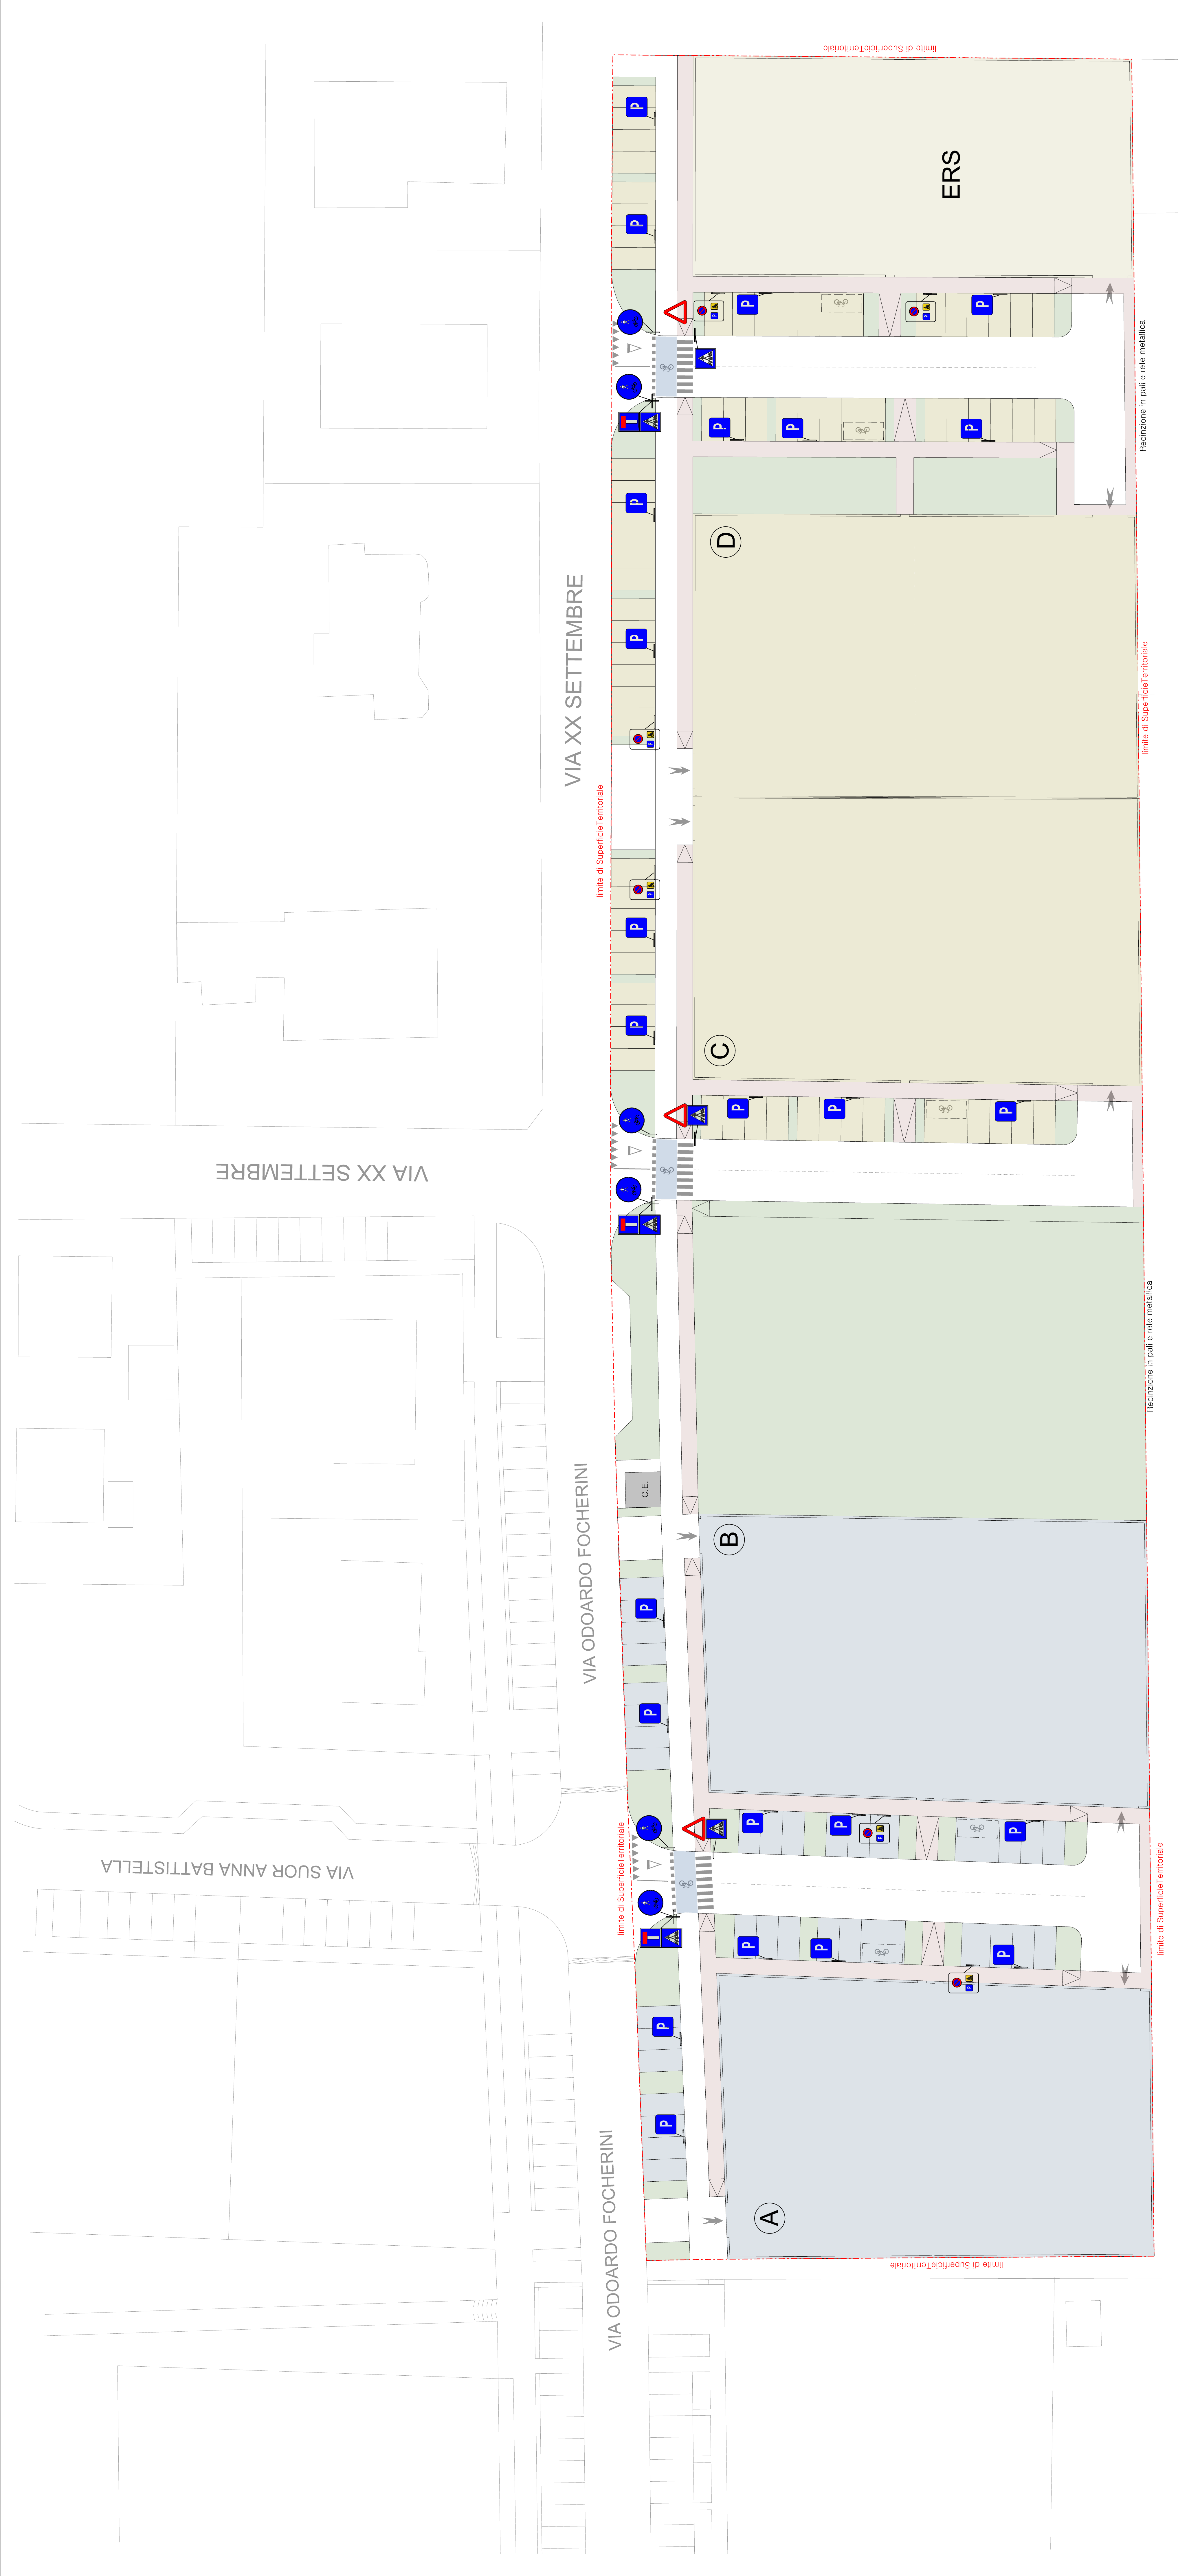

SEGNALETICA STRADALE

- FERMATSI E DARE PRECEDENZA
- PARCHEGGIO PUBBLICO
- PARCHEGGIO RISERVATO PER DISABILI
- STRADA SENZA USCITA
- ATTRAVERSAMENTO PEDONALE
- PERCORSO CICLOPEDONALE

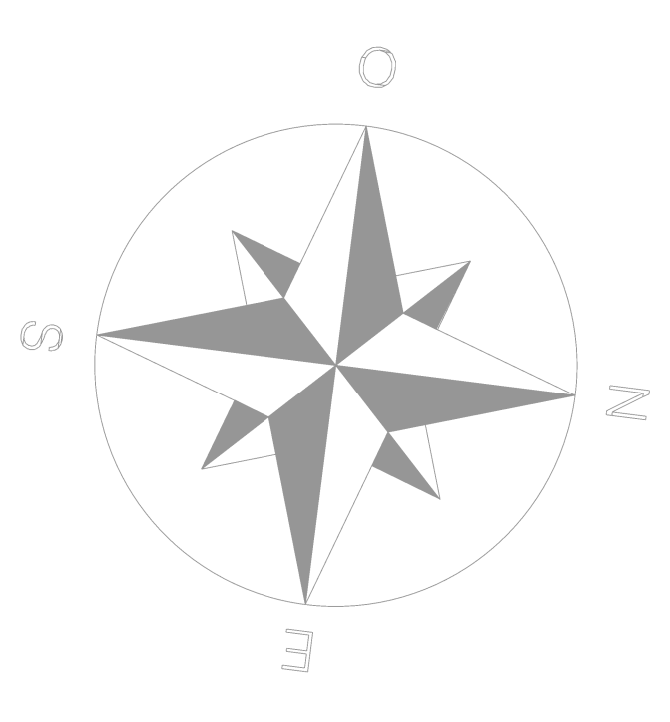

Logo
a.s.o. Laboratorio
di Progettazione
Urbanistica e Territoriale
Via Piotti 2/6 - 41043
Montebelluna (TV)
Tel. +39 0423 47 36 059
Fax +39 059 91 20 235
Info@as3o.it
www.as3o.it
Rassegne e iniziative: a.s.o.
P.IVA 0223 477 0264

COMUNE DI FORMIGINE

PIANO URBANISTICO ATTUATIVO

nell'ambito del Piano Operativo Comunale
con Valore ed effetto di PUA

di zona dell'art.136 comma 4 della L. n. 20/2000

AREALE ANS 2 Formigine Nord-Ovest

VIA XX SETTEMBRE, VIA ODOARDO FOCHERINI

PROGETTISTI:

DALE LINDA, ANNA CHIANI, NIKKI KRAVITZ
DALE LINDA, CRISTINA WILHELM, FERRARI ELEONORA
DALE LINDA, PIERO
MONTANINI ALBERTO
MONTANINI ELISABETTA
MONTANINI MARILENA
MONTANINI ELISABETTA

PROGETTO DI:

a.s.o. Laboratorio Progettazione
Urbanistica e Territoriale

IDENTIFICAZIONE CONSULTA:

Foglio 21
Mappale 107-108-562-568

TITOLO

PLANIMETRIA SEGNALETICA STRADALE

disegno n°

14

data

10/05/2021

scala

1:250

Nome di progettazione