


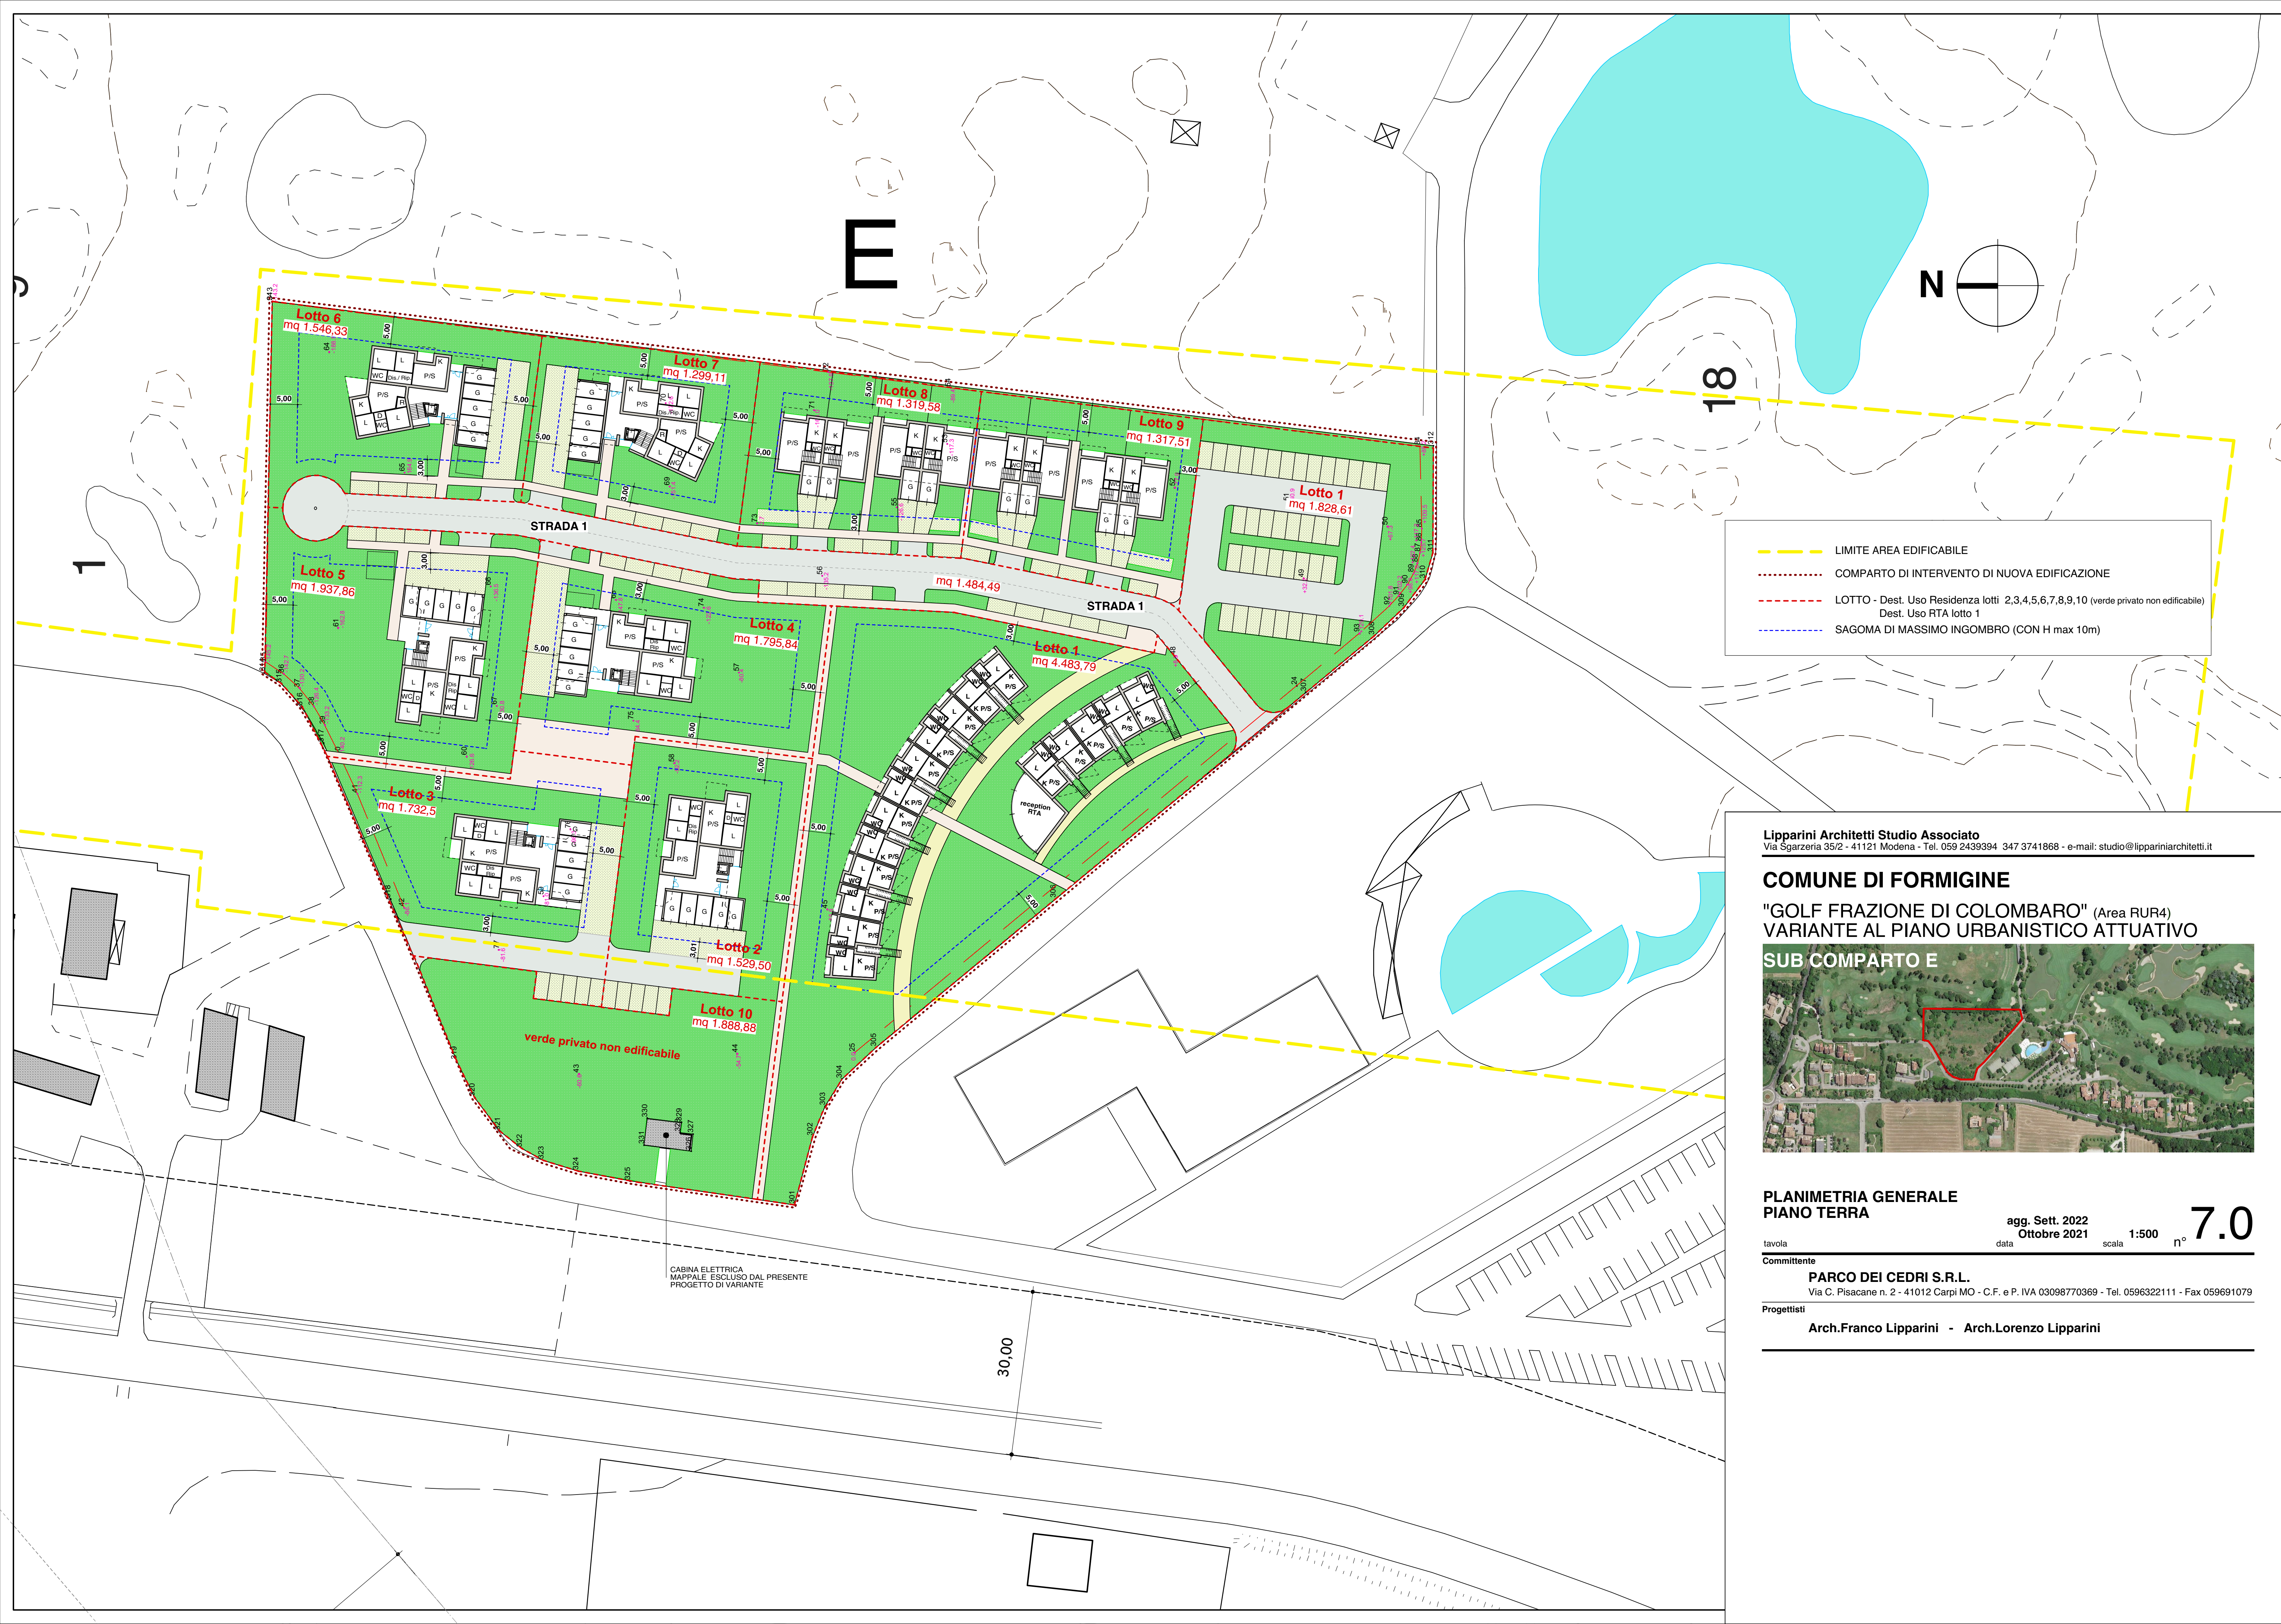

- LIMITE AREA EDIFICABILE
- COMPARTO DI INTERVENTO DI NUOVA EDIFICAZIONE
- - - LOTTO - Dest. Uso Residenza lotti 2,3,4,5,6,7,8,9,10 (verde privato non edificabile)
Dest. Uso RTA lotto 1
- - - SAGOMA DI MASSIMO INGOMBRO (CON H max 10m)

Lipparini Architetti Studio Associato
Via Sgarzeria 35/2 - 41121 Modena - Tel. 059 2439394 347 3741868 - e-mail: studio@lippariniarchitetti.it

COMUNE DI FORMIGINE
"GOLF FRAZIONE DI COLOMBARO" (Area RUR4)
VARIANTE AL PIANO URBANISTICO ATTUATIVO
SUB COMPARTO E



PLANIMETRIA GENERALE
PIANO TERRA

agg. Sett. 2022
data Ottobre 2021

scala 1:500

n° **7.0**

tavola

Committente **PARCO DEI CEDRI S.R.L.**
Via C. Pisacane n. 2 - 41012 Carpi MO - C.F. e P. IVA 03098770369 - Tel. 0596322111 - Fax 059691079

Progettisti **Arch.Franco Lipparini - Arch.Lorenzo Lipparini**