COMUNE DI FORMIGINE — MODENA

AREA 3 – TERRITORIO E SVILUPPO ECONOMICO
SERVIZIO PIANIFICAZIONE TERRITORIALE, MOBILITA' E EDILIZIA PRIVATA
PROPRIETA' : COMUNE DI FORMIGINE, FONDAZIONI D.G. FRANCHINI E MULLER
PROGETTO : CLAUDIO FIORANI ARCHITETTO

PUA DI I. PRIVATA – Art. 31 L.R. 20/2000 e ss.mm.ii. – COMPARTO "PIAZZA KENNEDY" a Magreta di Formigine – nell' ambito del Piano Operativo Comunale (POC) 2017 con valore ed effetto di PUA ai sensi dell' Art. 30, comma 4 della L.R. 20/2000 e ss.mm.ii

AUC4 – Ambiti urbani consolidati per funzioni resedenziali e miste, di buona o discreta qualita' insediativa dei centri maggiori

PLANIMETRIA

PROGETTO STRALCI DI ATTUAZIONE/SC3

VARIANTE – V1

TAVOLA 22.bis SCALA 1: 200

LEGENDA
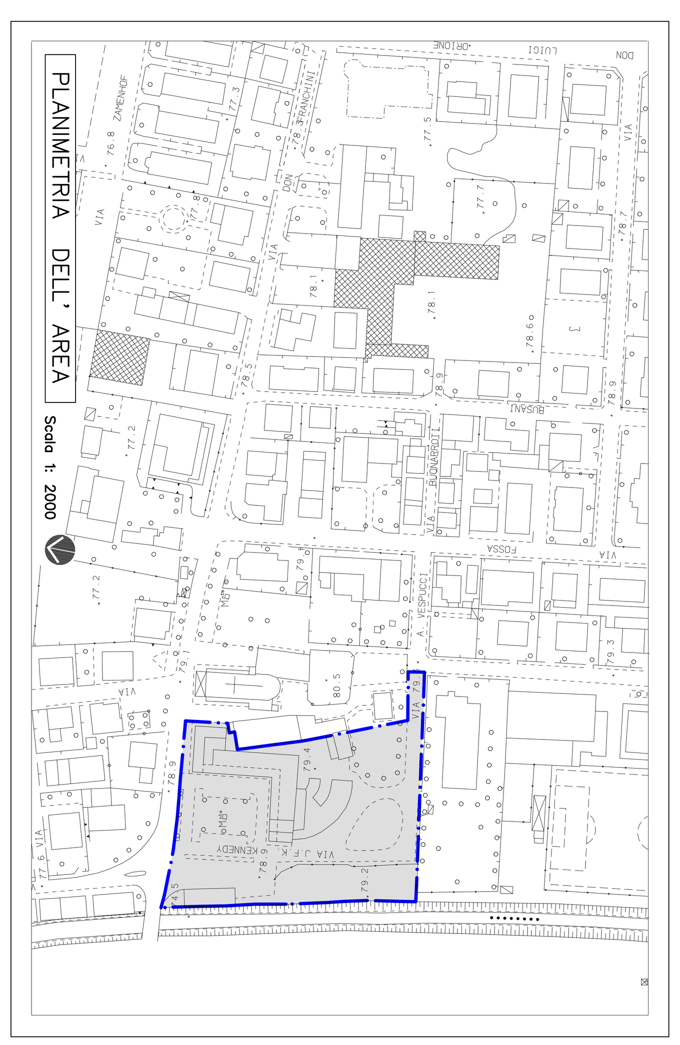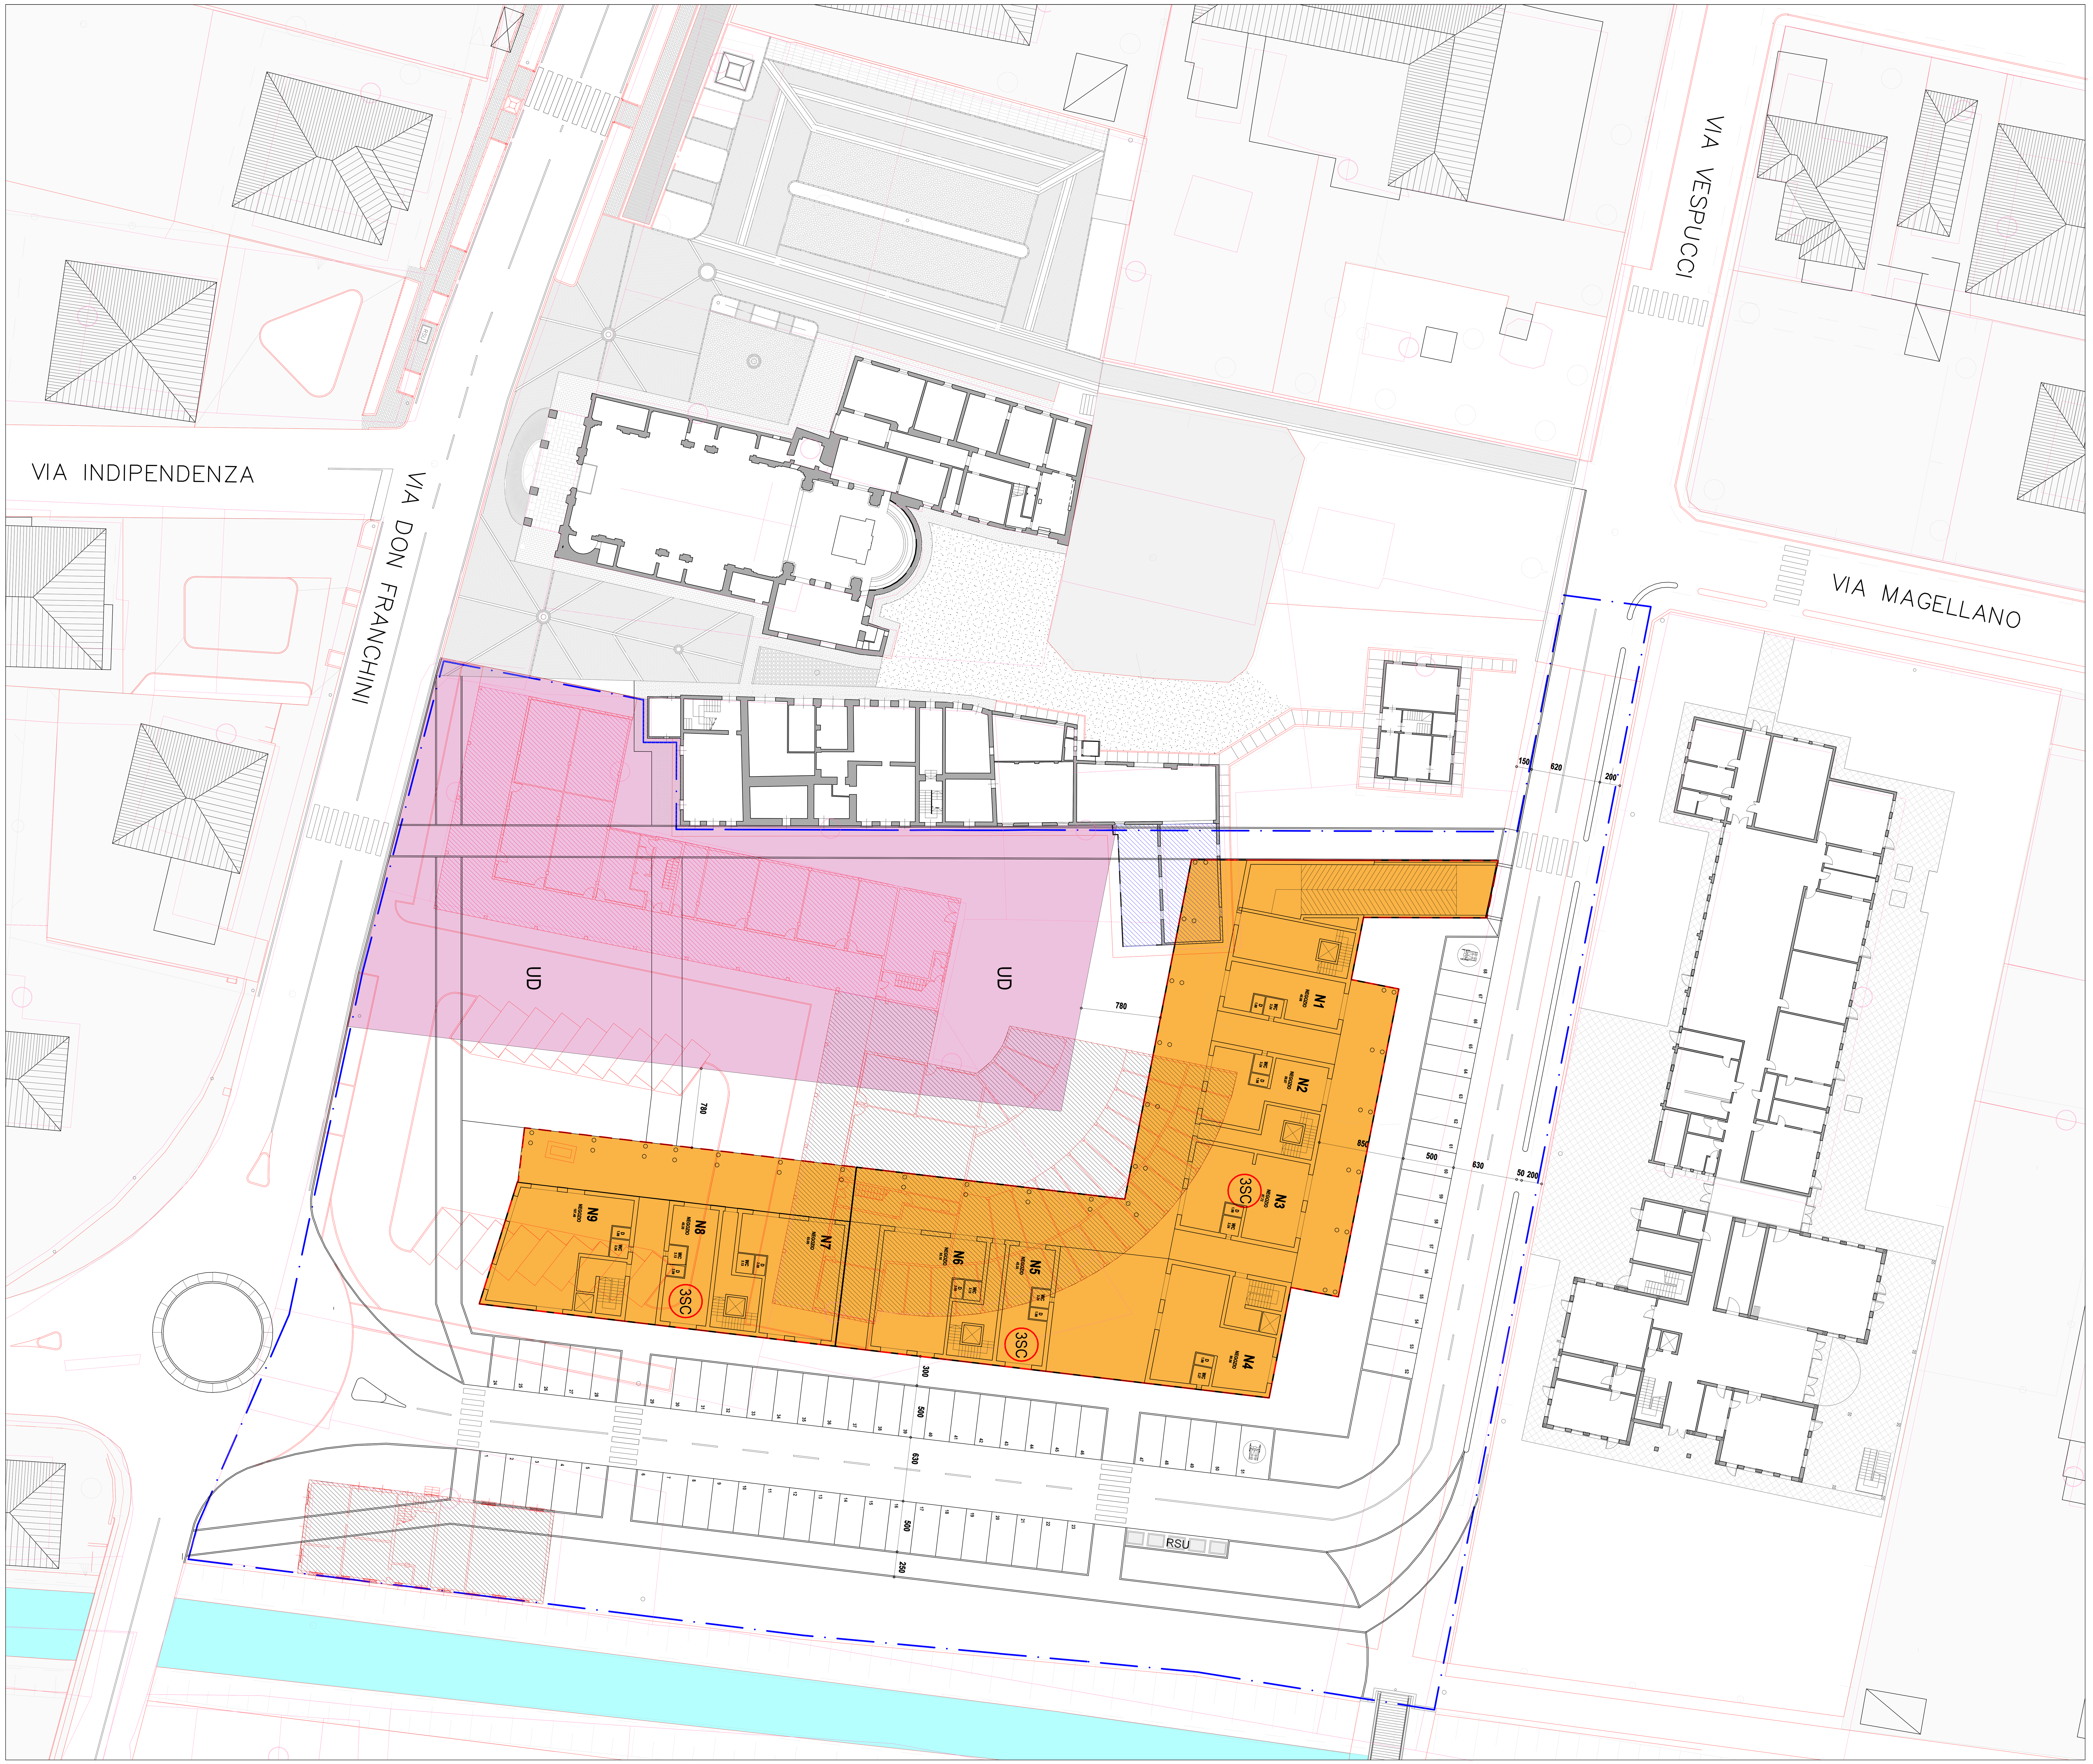
- ST perimetro di comparto
- SF perimetro sup. fondiaria
- edifici esistenti
- marciapiedi autobloccanti tipo 3
- ciclabile in asfalto
- pavimentazione autobloccanti tipo 5
- pavimentazione autobloccanti tipo 4
- attraversamenti pedonali
- segnaletica orrizzontale
- portico
- RSU
- fiume
- 3SC unico stralcio nuova edific.
- in demolizione – stralcio SC3
- edifici gia' demoliti
- in demolizione prima PDC/NC
- UD area di pert. demolizione SC3 mq. 2.052
- sinottica