



PIANO PARTICOLAREGGIATO INTERCOMUNALE
DI INIZIATIVA PUBBLICA

Polo estrattivo 5.1 "Pederzona"	COMUNE DI MODENA: P.P. Approvato con Delibera di C.C. n.115 del 23 luglio 1998 1° Variante approvata con delibera di C.C. n.152 del 22 dicembre 2003 2° Variante approvata con delibera di C.C. n.196 del 15 dicembre 2008
PROGETTO	COMUNE DI FORMIGINE: Approvazione C.C. n° 96 del 29.10.98 Progetto Attuativo G.C. n°33 del 25.03.99 Varianze C.C. n.3 del 04.02.2003 Varianze progetto attuativo G.C. n.59 del 29.05.2003 Varianze C.C. n.16 del 25.03.2004 Varianze C.C. n. 34 del 02.04.2009
tav. 19ter scala 1:2500	
Carta delle modalità di sistemazione morfologica al termine dell'attività estrattiva	

Elaborato modificato a seguito della delibera C.C. di Formigine n° 34 del 02/04/2009

IL DIRIGENTE AREA 3
Arch. Bruno Marino

Dirigente Arch. Bruno Marino - tel.059 416340 - fax 059 416305 - e-mail: urbanistica@comune.formigine.mo.it
Urbanistica - via Unità d'Italia, 26 - 41043 Formigine (Mo) - Italia

LEGENDA

- Limite di Polo
- Confine di Comune
- Perimetro dei comparti di interesse estrattivo
- Scarpata di sistemazione morfologica
ciglio superiore scarpata
ciglio inferiore scarpata
- Aree di fondo cava e sistemazione morfologica
- Quota di sistemazione al termine della fase estrattiva
- Aree per impianti collaterali all'attività estrattiva
- Settori per vasche di decantazione limi e/o invasi e identificativo (I, II, III, IV, fasi di attivazione)
- Primo settore di attivazione con ribombamento a piano campagna
- Aree da ritornare a piano campagna
- Fossi di guardia e di raccolta delle acque meteoriche
- Deviazioni di progetto di corsi d'acqua e fossi o scoli irrigui
- Distanze di rispetto
- Filari alberati


SEZ. 001 Traccia delle sezioni longitudinali e trasversali

Sezioni di ripristino morfologico e di mitigazione:


Sez. tipo B, C1, D, D1, D2, G, H, I, O
Vedi Tav. 22bis - "Sezioni tipo di sistemazione finale"

Sez. tipo A*, C*, E*, H*, H1*, L*, N*
Vedi sezioni allegate:
sistemazione morfologica funzionale all'uso per vasche e/o invasi

NOTA:
La sistemazione morfologica viene rappresentata nell'ipotesi di completa utilizzazione delle aree di "riserva" di cui all'Art. 5 delle norme particolareggiate.
Nel caso di interessamento parziale delle aree restano a destinazione agricola. Resta comunque ferma la posizione delle opere di mitigazione (terrapieni, inverdimenti) in progetto.

 

SEZIONE TIPO DI SISTEMAZIONE MORFOLOGICA E DI MITIGAZIONE (1:200)
Sezione tipo H1*: Fronti di via Pederzona

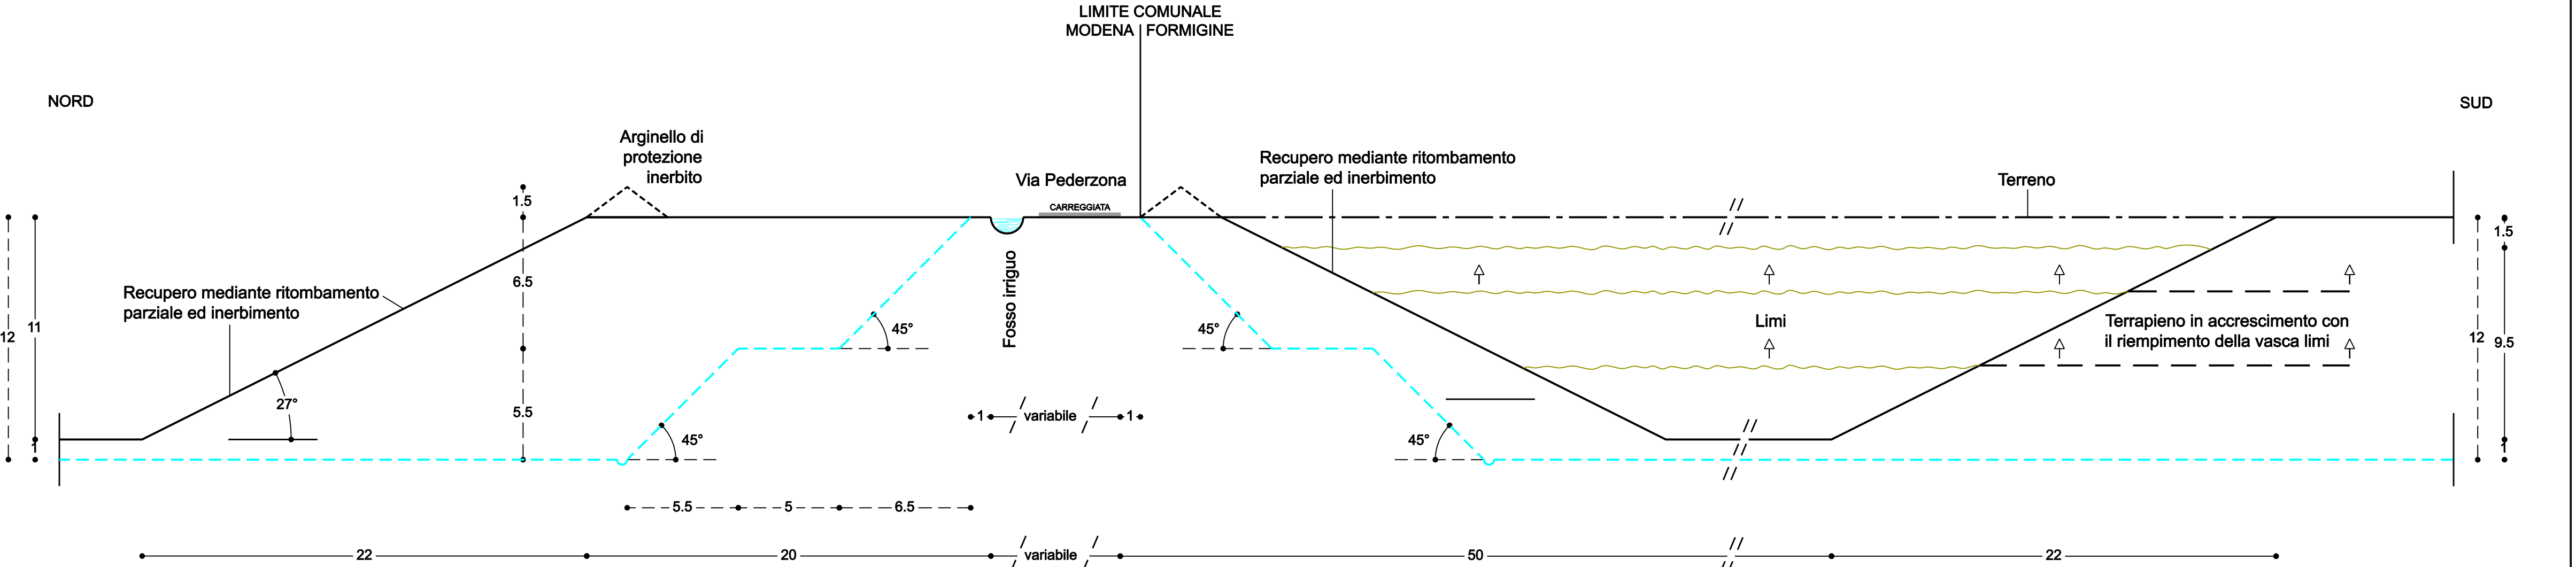

SEZIONE TIPO DI SISTEMAZIONE MORFOLOGICA E DI MITIGAZIONE (1:200)
Sezione tipo C*, E*, L*, N*: Fronti interni dei settori per vasche limi e/o invasi

