
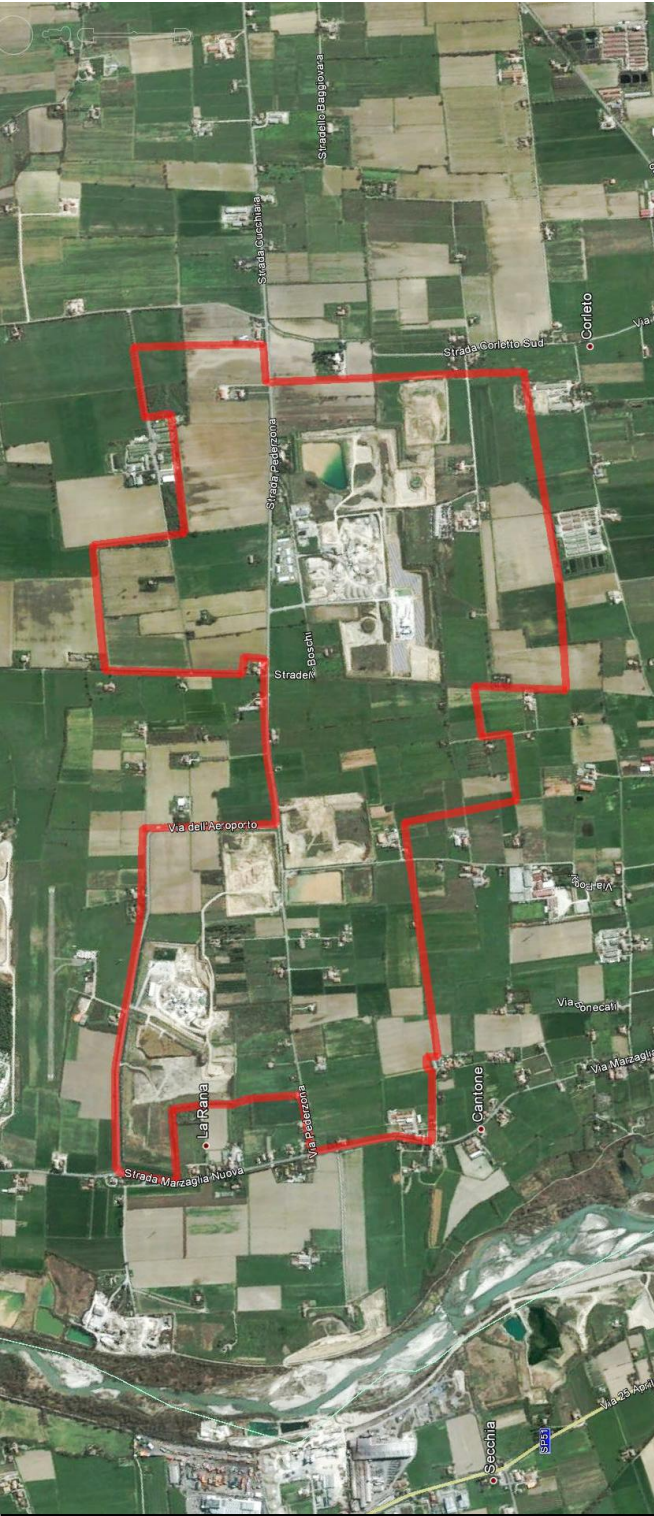


LEGENDA

- Limite Comunale
- Limite Polo 5
- Ubicazione pozzi rete di monitoraggio e numero d'ordine
- Piezometria della falda - dicembre 2011 (m s.l.m.)

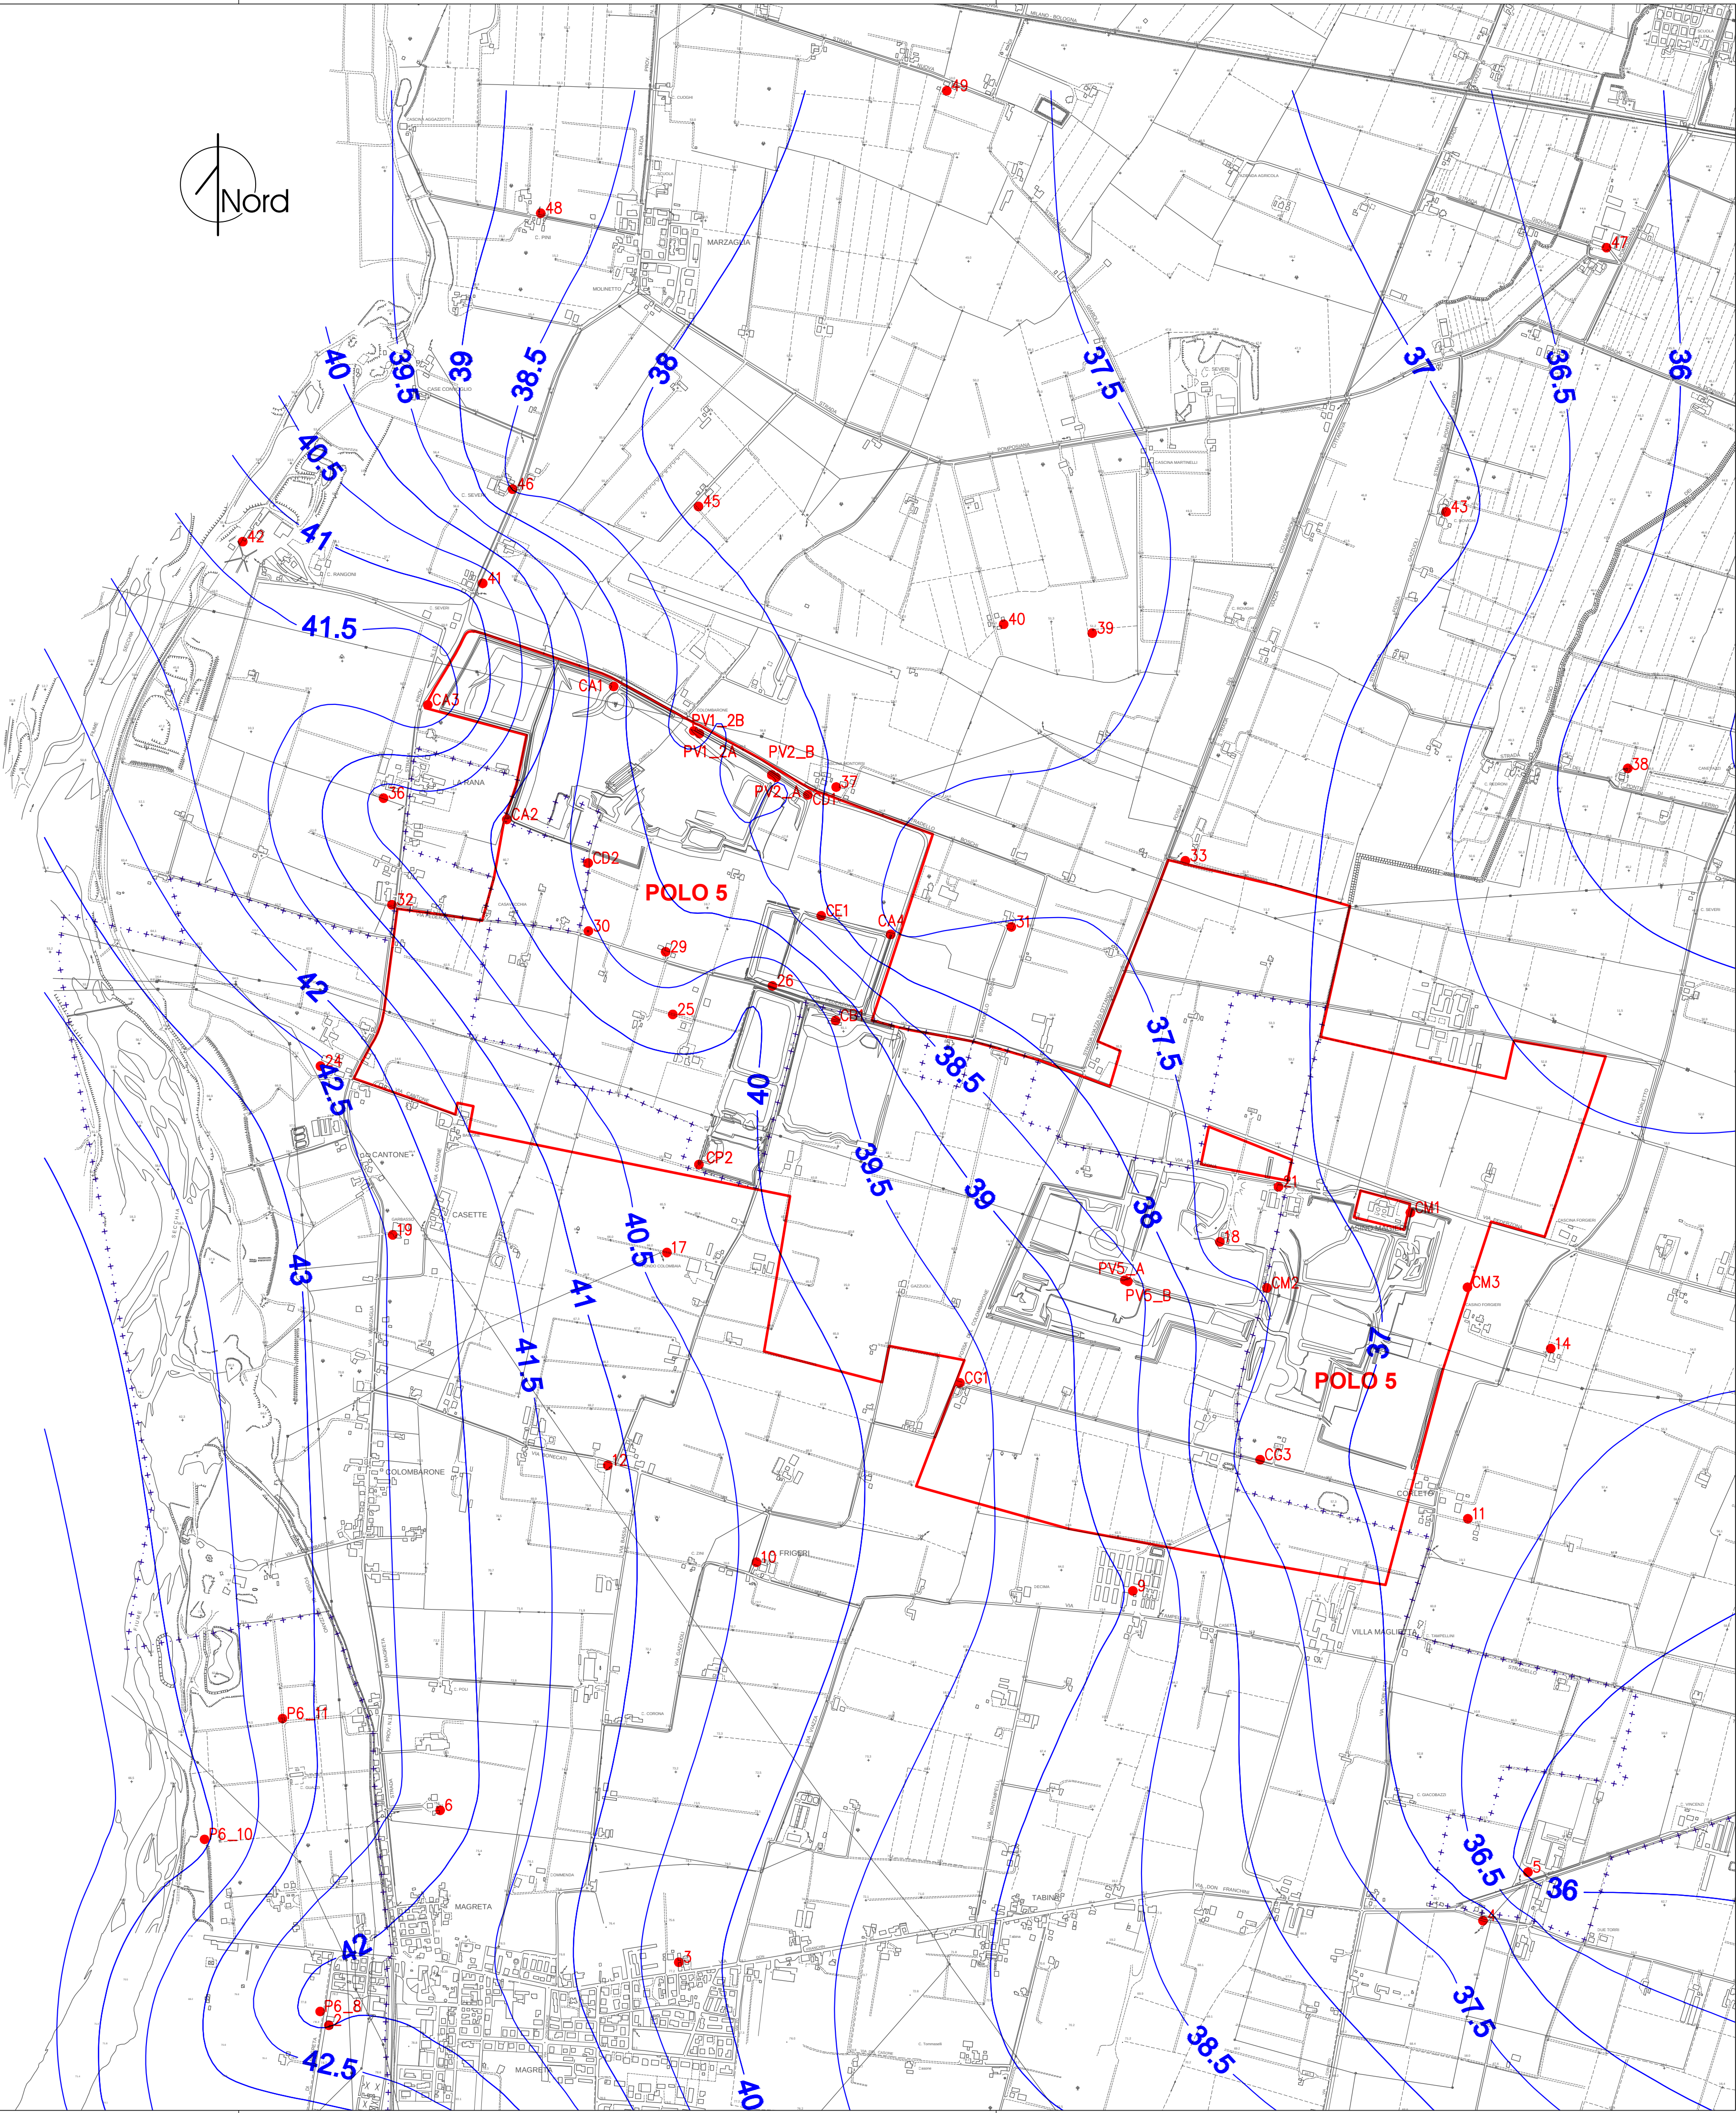

PROVINCIA DI MODENA
COMUNE DI FORMIGINE
Servizio Pianificazione Territoriale ed Urbanistica

OGGETTO
**POLO ESTRATTIVO INTERCOMUNALE N. 5
PEDERZONA
PROPOSTA DI PIANO DI COORDINAMENTO
DELLA FASE A IN COMUNE DI FORMIGINE**

PROPONENTE
BETONROSSI SPA
Via Caorsana, 11 - 29122 Piacenza (PC)

LA MODENESE SOC. CONS. R.L.
Strada Pederzona, 16/a - 41043 Formigine (MO)

SOC. AGRICOLA LA SPLENDIDA S.R.L.
Strada degli Schiocchi, 12 - 41124 Modena (MO)

C.I.L.S.E.A. SOC. COOP.
Via M.L. King, 4/a - 41122 Modena (MO)

INERTI PEDERZONA S.R.L.
Strada Pederzona, 16/a - 41043 Formigine (MO)

Dioguardi Teresa
Via Mistral, 4 - 41053 Maranello (MO)
Garuti Michela
Via Mistral, 2 - 41053 Maranello (MO)
Garuti Giorgia
Via Monti, 14 - 41053 Maranello (MO)

Berselli Guido
Via Bonecati, 9 - 41043 Formigine (MO)

TITOLO

RELAZIONE GEOLOGICA - IDROGEOLOGICA
CARTA DELLA PIEZOMETRIA

TAV. **1.1.f** SCALA **1:10'000**

PROGETTO	DATA EMISSIONE	DATA RILIEVO
Studio Geologico Associato DOLCINI - CAVALLINI Via Michelangelo, 1 - 41053 Castelvetro Rangone (MO) Tel: 059-535499 - Fax: 059-5331612 e-mail: sgad@dgisat.it PEC: geodes@pec.geodes-srl.it C.F. e P. IVA: 02350480360		
FILE NAME 14-130-PCP5-1.1.1.0-T piezometria.dwg	REV. N. 1	IN DATA 30/10/2014
REDATTA DA MD	APPROVATA DA: SC	IN DATA
PROGETTISTA Dott. Geol. Stefano Cavallini	COLLABORATORI Dott. Geol. Mara Damiani Arch. I. Lorenzo Ferrari	CONSULENZE SPECIALISTICHE

