


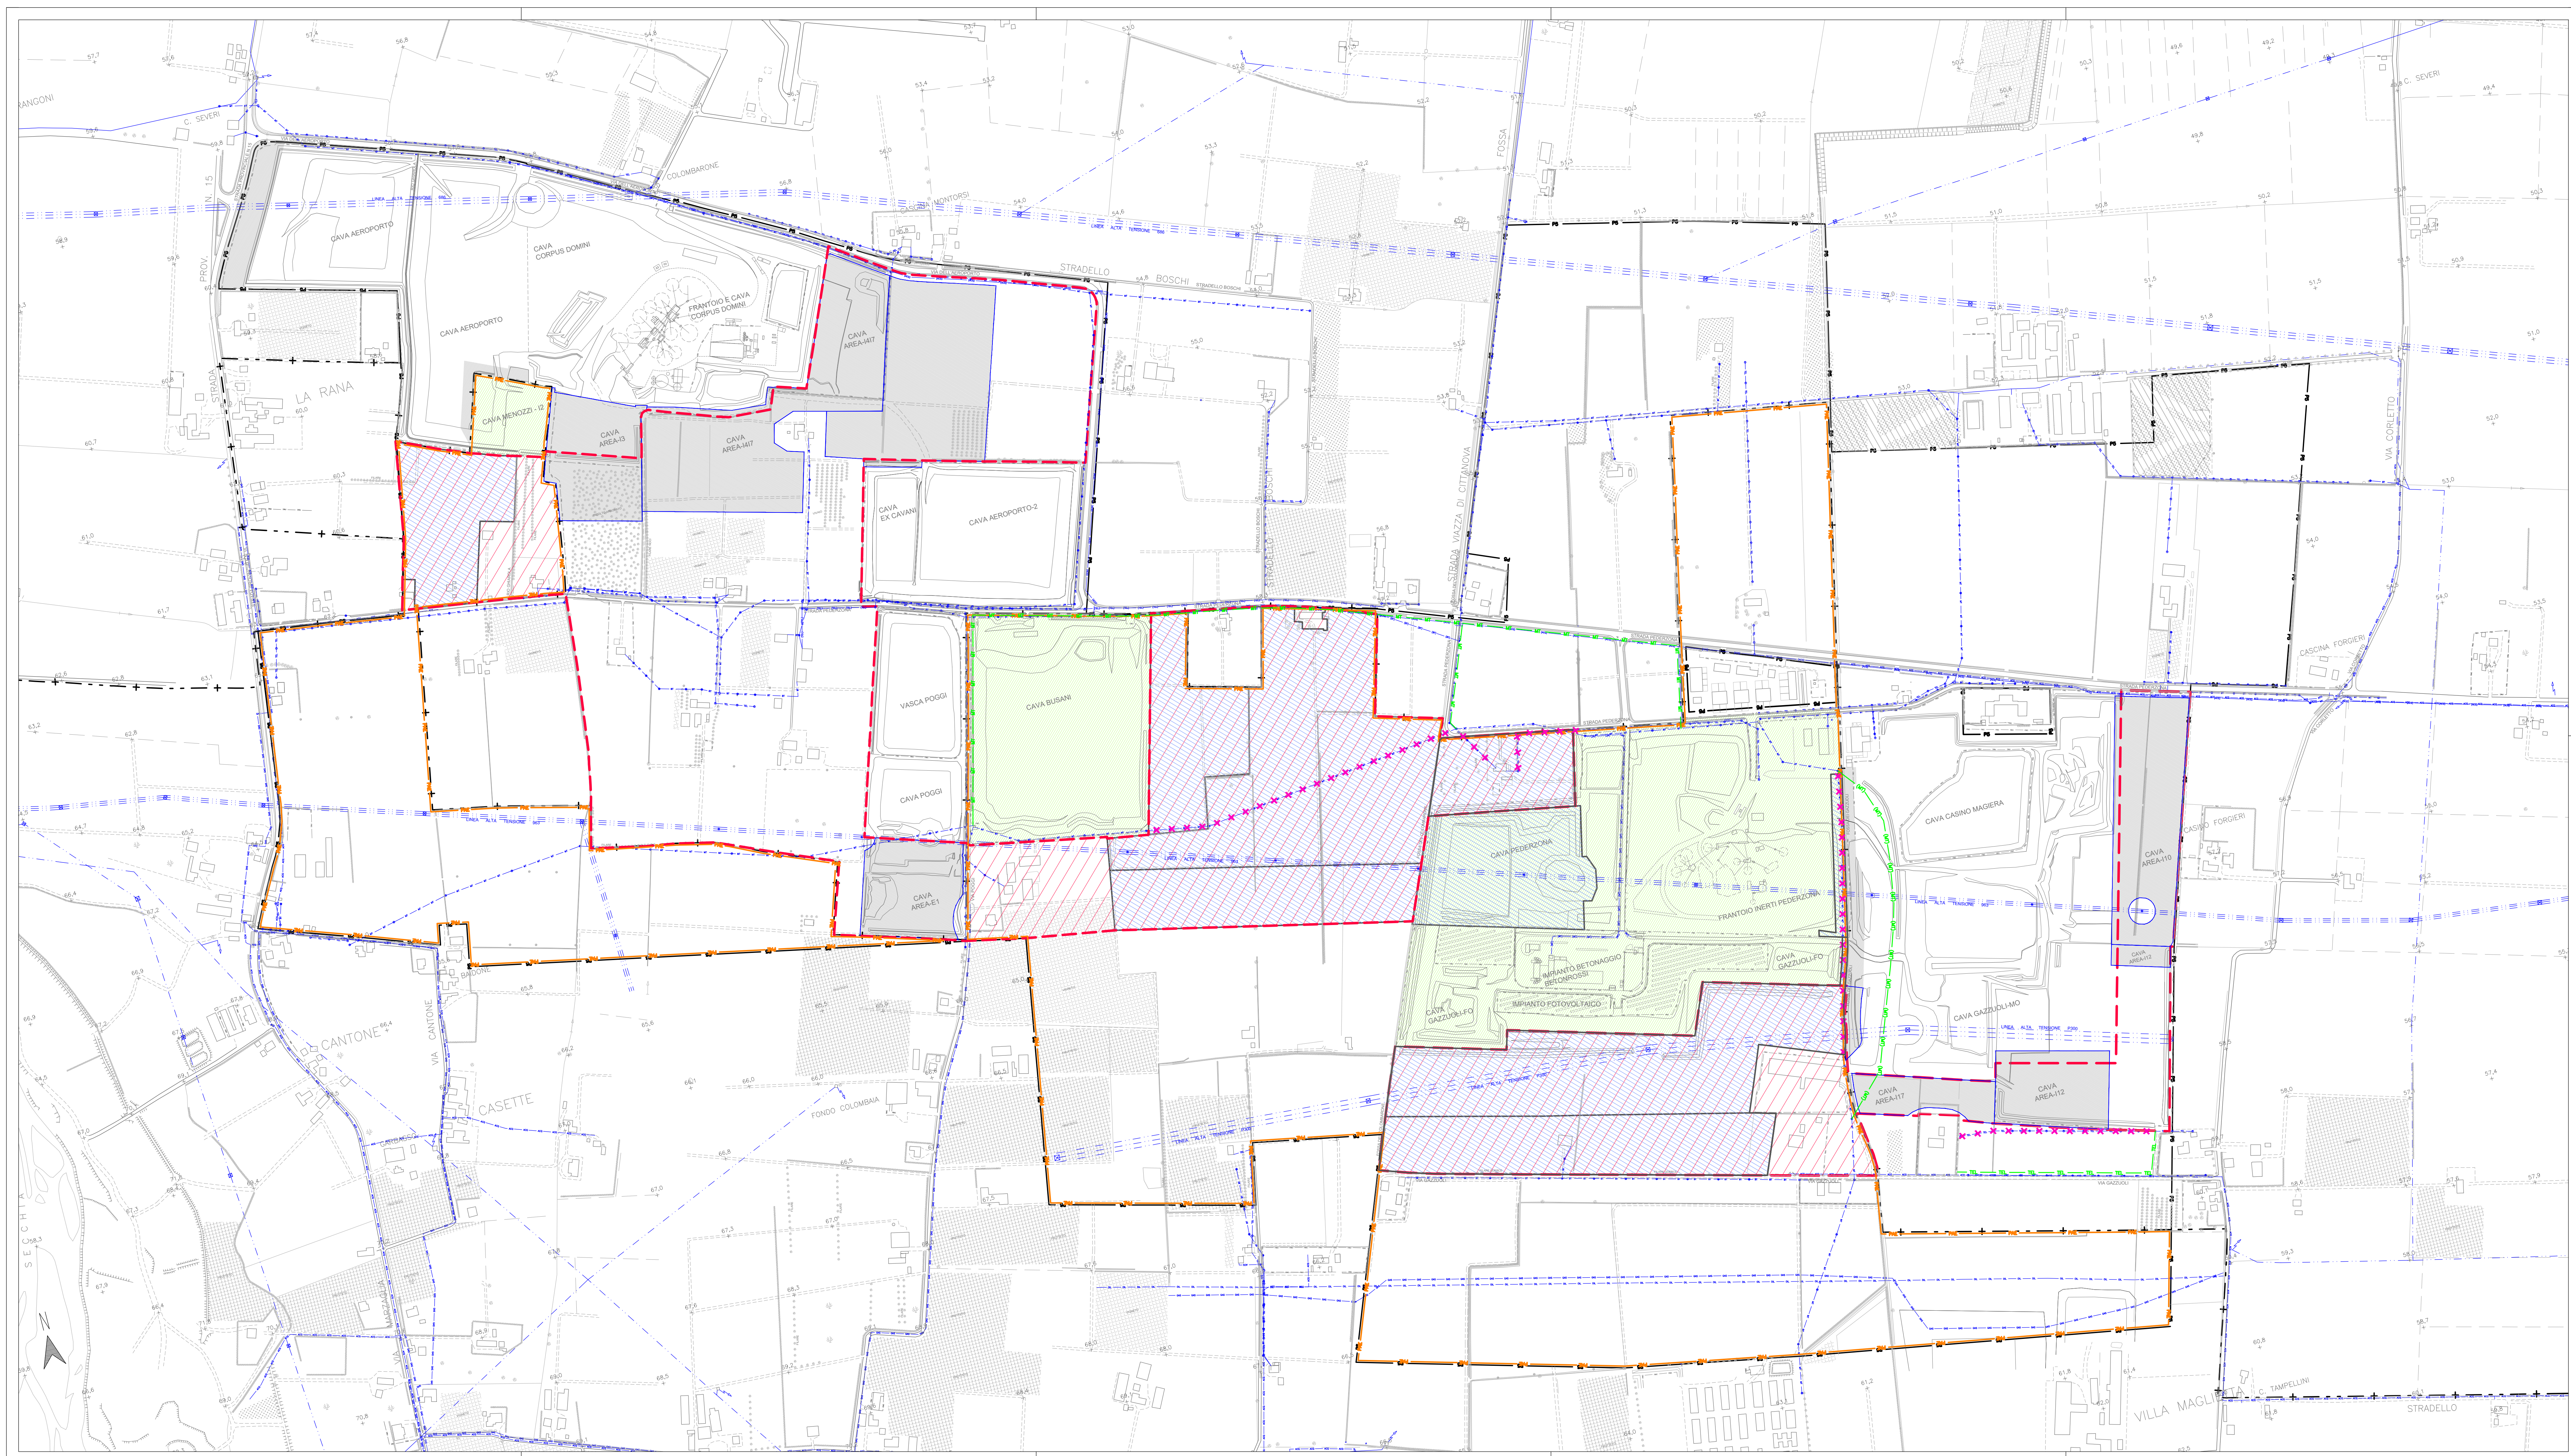

LEGENDA

PAE

Limite PAE Formigine

PAE

Limite Polo 5

PAE

Confine di Comune Modena/Formigine

PAE

PAE 2008 - Nuove Aree Estrattive della FASE A - a) Formigine, b) Modena

PAE

PAE 1997 - Aree Estrattive di Completamento - a) Formigine

PAE

PAE 2008 - Zone estrattive pianificate del Piano di Coordinamento Fase A di Modena

PAE

Settori di scavo proposti dai soggetti che hanno sottoscritto gli accordi per l'attuazione della Fase A di Formigine

PAE

Linea telefonica aerea (a) e interrata (b)

PAE

Linea elettrica a bassa tensione aerea (a) e interrata (b)

PAE

Linea elettrica a media tensione aerea (a) e interrata (b)

PAE

Linea elettrica ad alta tensione e relativa fascia di rispetto

PAE

Infrastrutture da demolire e/o rilocalizzare

PAE

Linea elettrica a bassa tensione aerea - rilocalizzata

PAE

Linea elettrica a media tensione aerea (a) e interrata (b) - rilocalizzata

PAE

Linea telefonica aerea - rilocalizzata

PROVINCIA DI MODENA

COMUNE DI FORMIGINE

Servizio Pianificazione Territoriale ed Urbanistica

OGGETTO

POLO ESTRATTIVO INTERCOMUNALE N. 5 Pederzona
PROPOSTA DI PIANO DI COORDINAMENTO DELLA FASE A IN COMUNE DI FORMIGINE

PROPONENTE

SETONROSSI SPA
Via Caorsana, 11 - 29122 Piacenza (PC)

LA MODENESE SOC. CONS. R.L.

Strada Pederzona, 16/a - 41043 Formigine (MO)

SOC. AGRICOLA LA SPLENDA S.R.L.

Strada degli Schiocchi, 12 - 41124 Modena (MO)

C.I.L.S.E.A. SOC. COOP.

Via M.L. King, 4/a - 41122 Modena (MO)

INERTI Pederzona S.R.L.

Strada Pederzona, 16/a - 41043 Formigine (MO)

Dioguardi Teresa

Via Mistral, 4 - 41053 Maranello (MO)

Garuti Michela

Via Mistral, 2 - 41053 Maranello (MO)

Garuti Giorgia

Via Monti, 14 - 41053 Maranello (MO)

Berselli Guido

Via Bonacelli, 9 - 41043 Formigine (MO)

TITOLO

PLANIMETRIA DELLE RETI E PROPOSTA DI RILocalizzazione
(aggiornamento giugno 2017)

ELAB.

2.2.f(ii)

SCALA

1:4000

PROGETTO

Studio Geologico Associato
DOLCINI - CAVALLINI
Via Michelangelo, 1 - 41051 Canturmo-Rovigo (MO)
Tel. 059/555111 - Fax 059/5551112
E-mail: info@dolcini-cavallini.it
P.I.C. 0201020030-000000000
C.F. e P. IVA 0201020030-000000000

DATA EMISSIONE

19/02/2020

DATA RILEVO

15 Ottobre 2014
agg. aprile 2019

FILE NAME

14-130-PCPS-2.2.f(ii) reti.dwg

REV. N.

4

IN DATA

19/02/2020

REDATTA DA

LF

APPROVATA DA

SC

IN DATA

19/02/2020

PROGETTISTA

Dott. Geol. Stefano Cavallini

COLLABORATORI

Arch. I. Lorenzo Ferrari

CONSULENZE SPECIALISTICHE

A norma di legge ci riserviamo la proprietà dell'elaborato con divieto di riprodurlo o renderlo noto a terzi o dille concorrenti senza nostra autorizzazione scritta